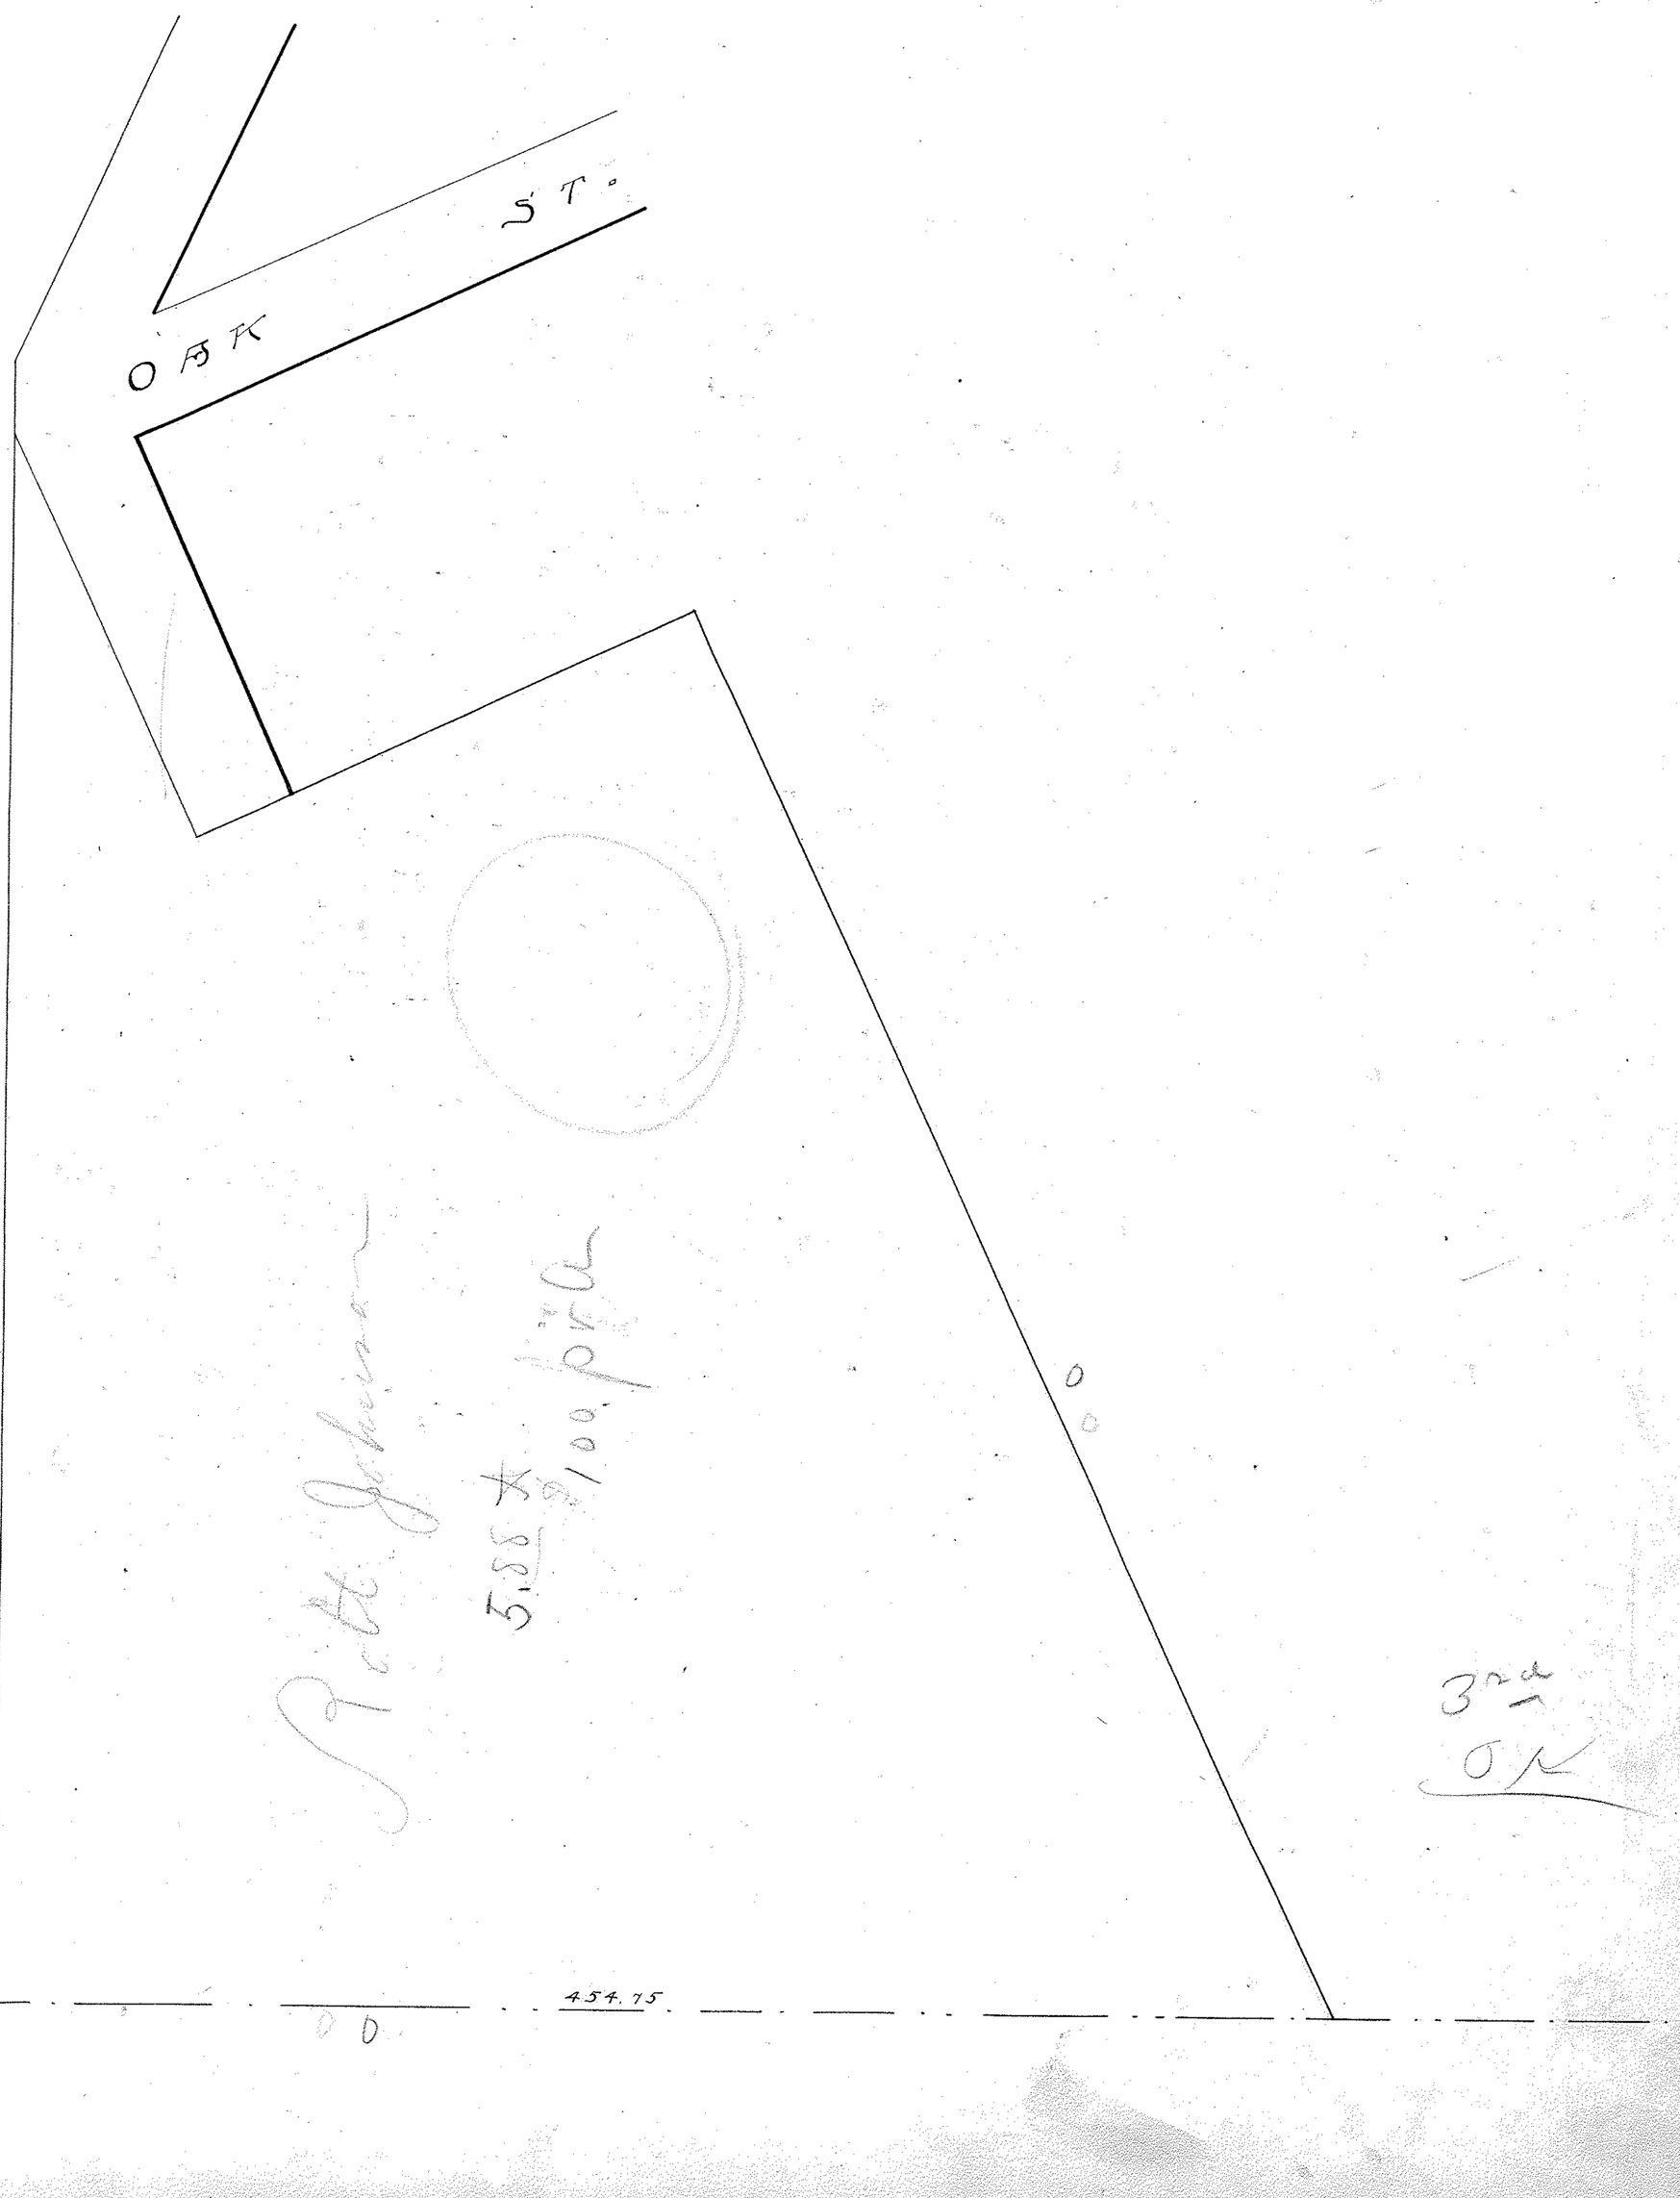

ST.
OAK
604.55
454.75
5.55 x 100 pipes
3rd
OK