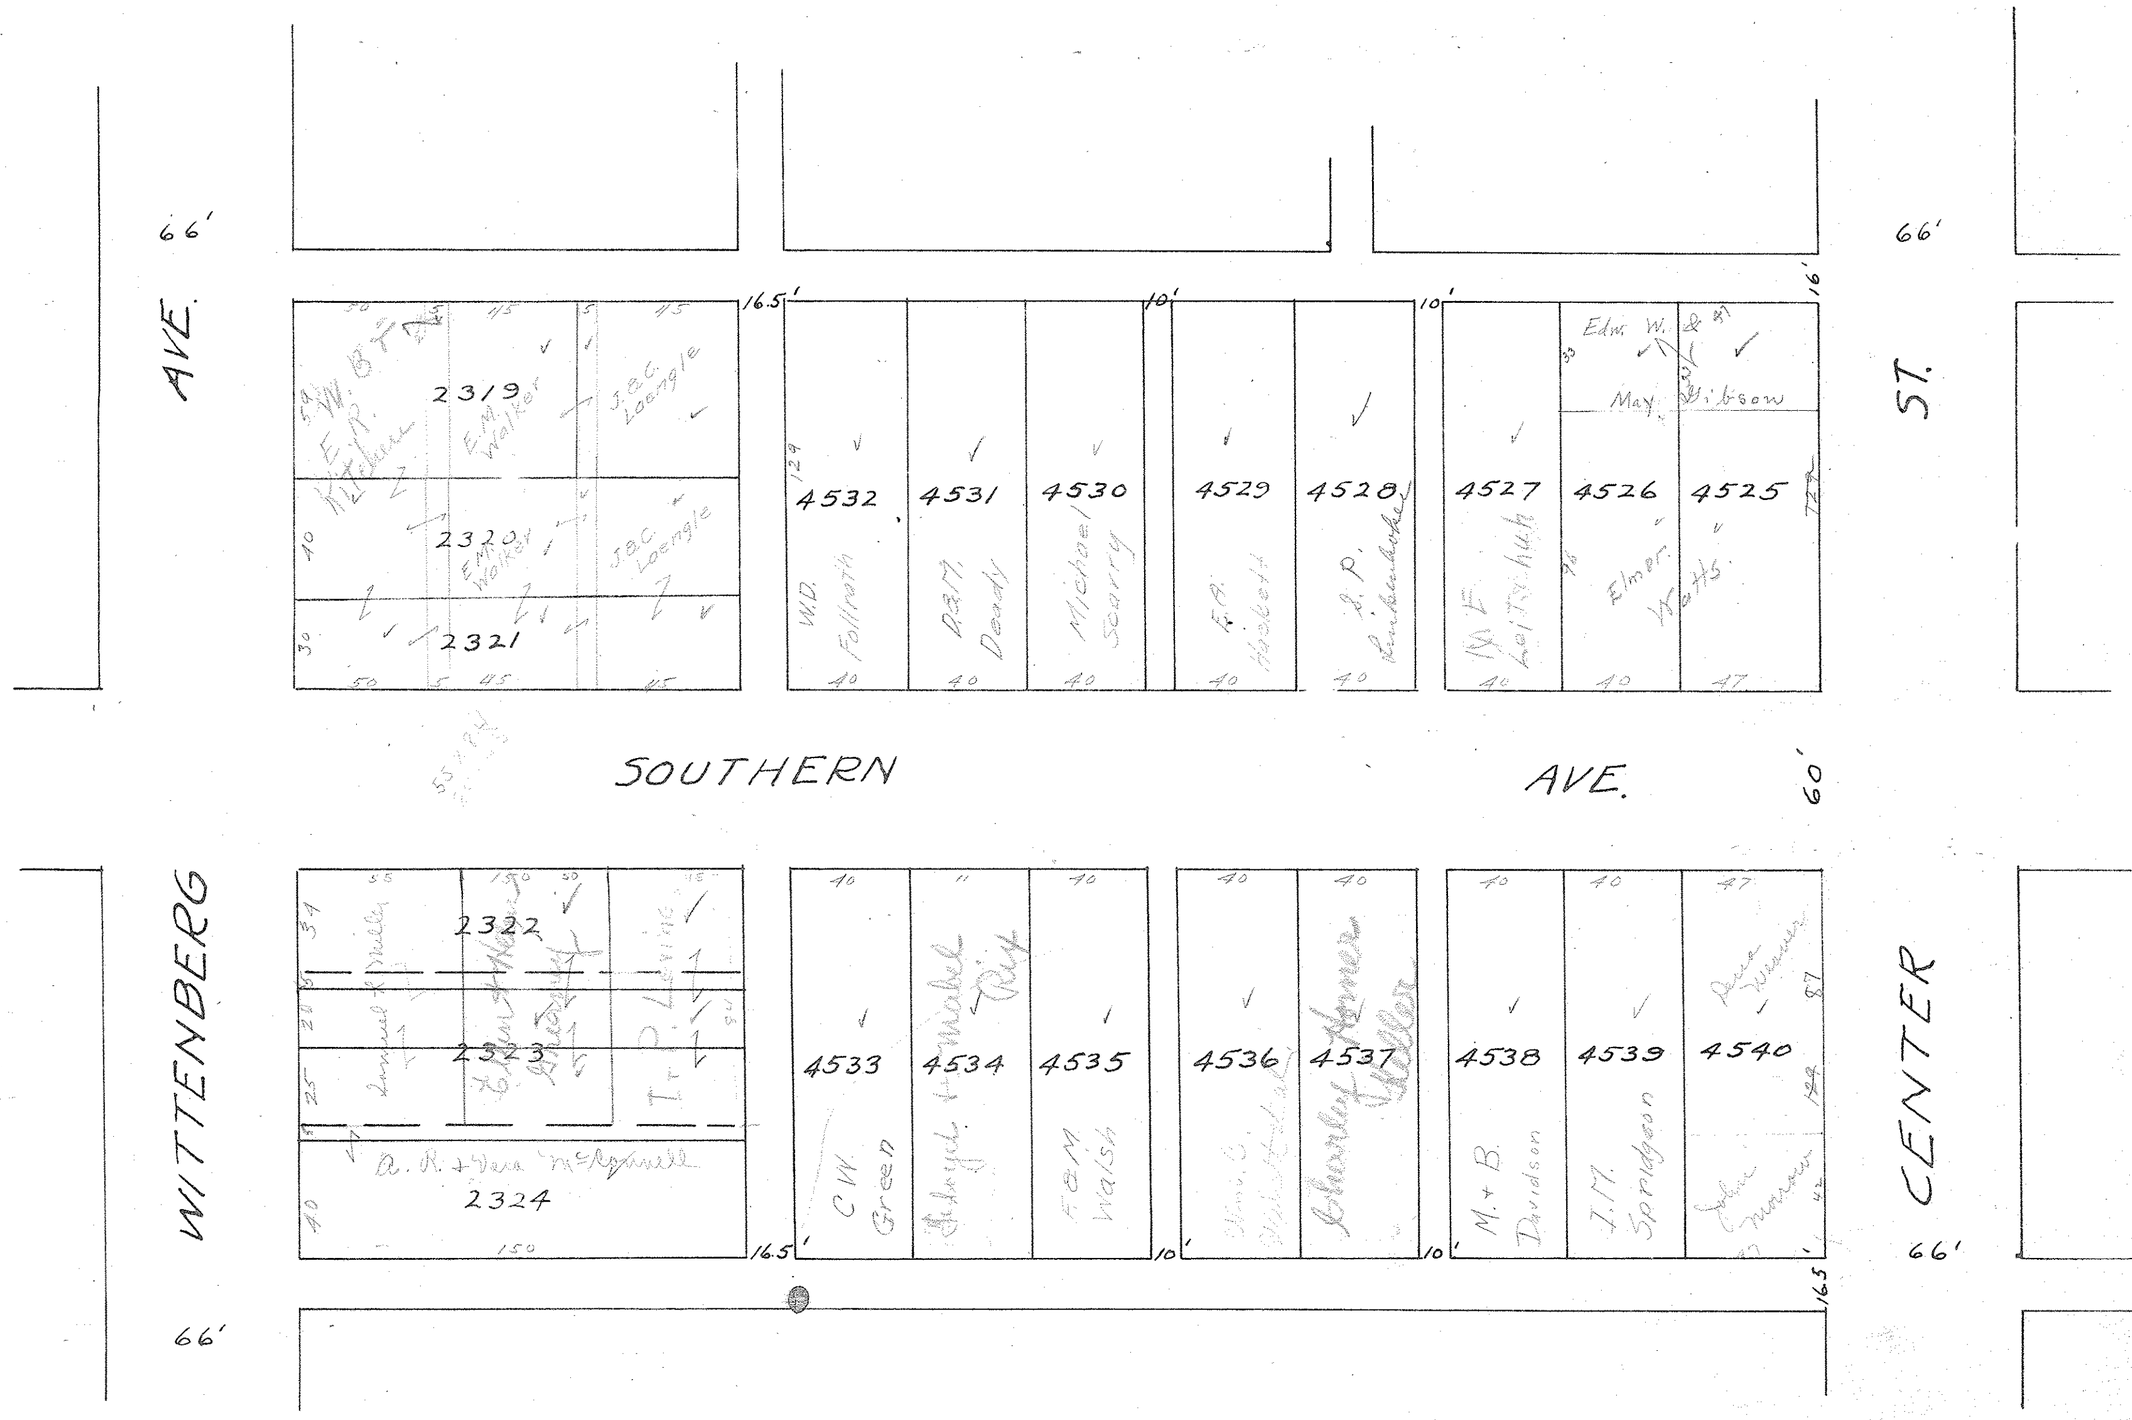

AVE.
66'
16.5'
10'
10'
16'
ST.
66'
2319
2320
2321
4532
4531
4530
4529
4528
4527
4526
4525
Edw. W.
May
SOUTHERN
AVE.
60'
WITTENBERG
2322
2323
2324
4533
4534
4535
4536
4537
4538
4539
4540
CENTER
66'
66'
16.5'
10'
10'
16.5'
W. H. HOUCK'S ADD.