
SOUTH CHARLESTON.

8-6-11

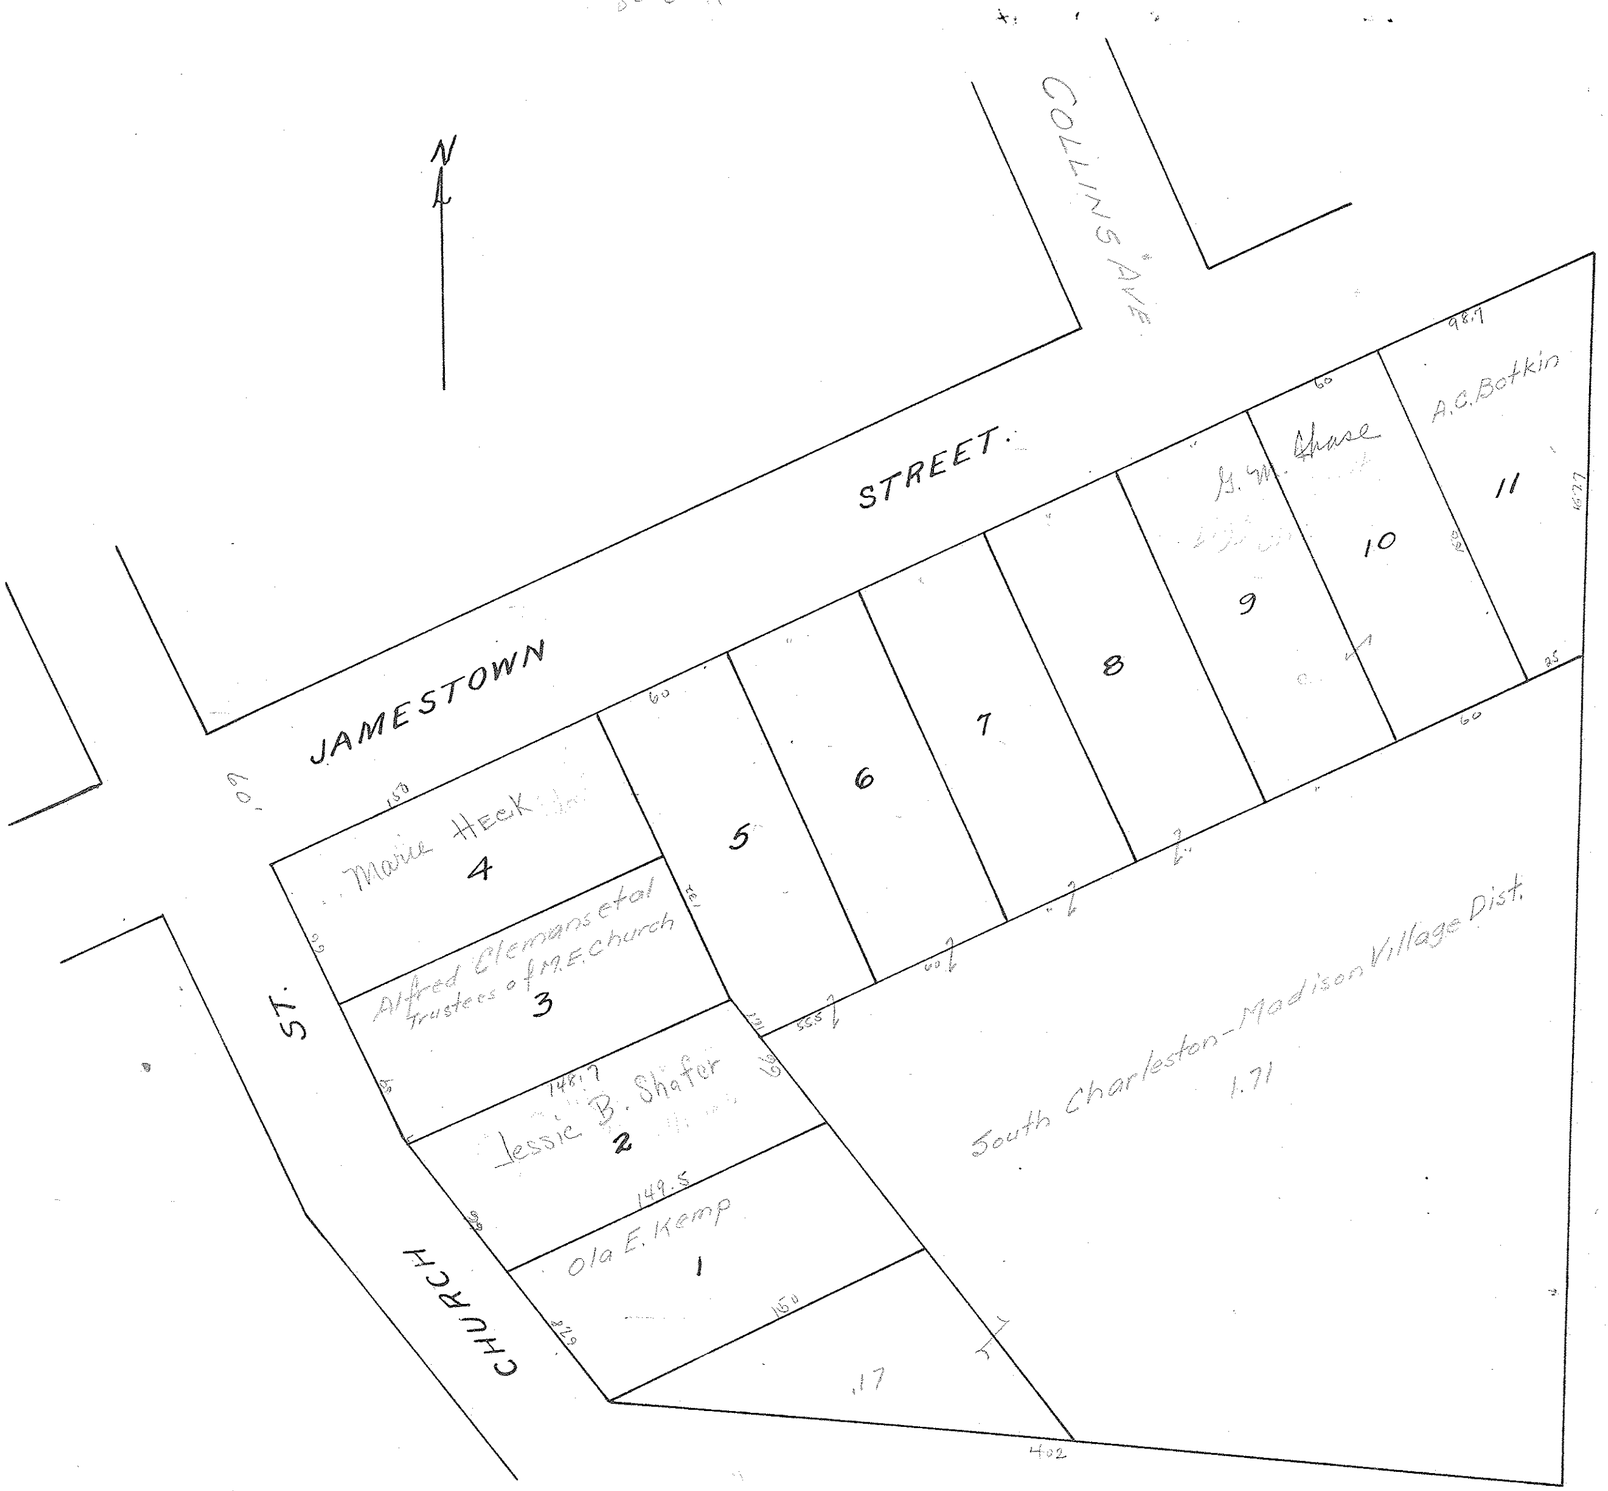

NICHOLSON ADD.