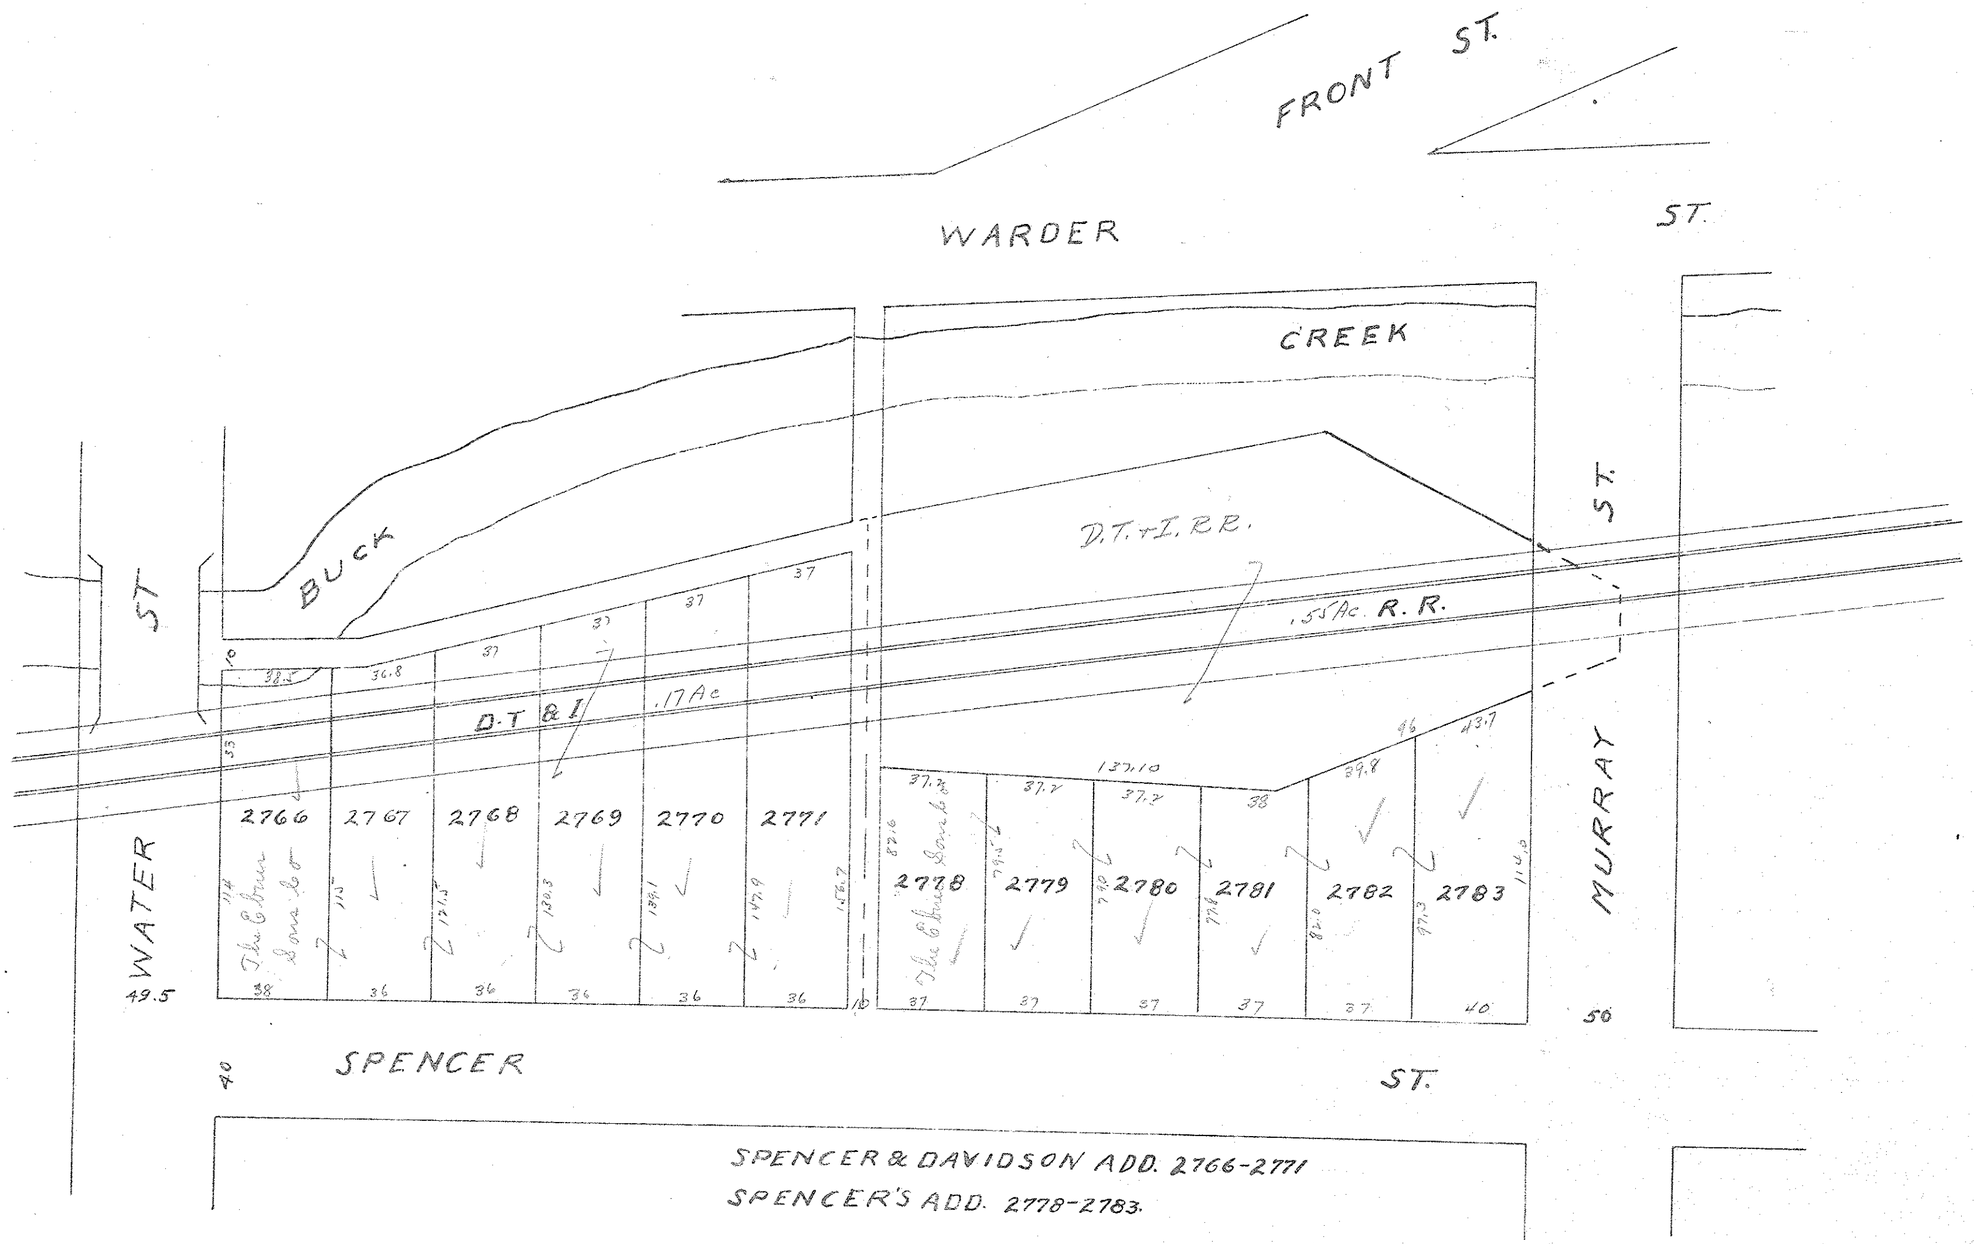

FRONT ST.
WARDER
ST.
CREEK
BUCK
ST
D.T.+I.R.R.
.55Ac. R.R.
ST.
D.T & I
.17Ac
WATER
MURRAY
2766
2767
2768
2769
2770
2771
2778
2779
2780
2781
2782
2783
SPENCER
ST.
SPENCER & DAVIDSON ADD. 2766-2771
SPENCER'S ADD. 2778-2783.