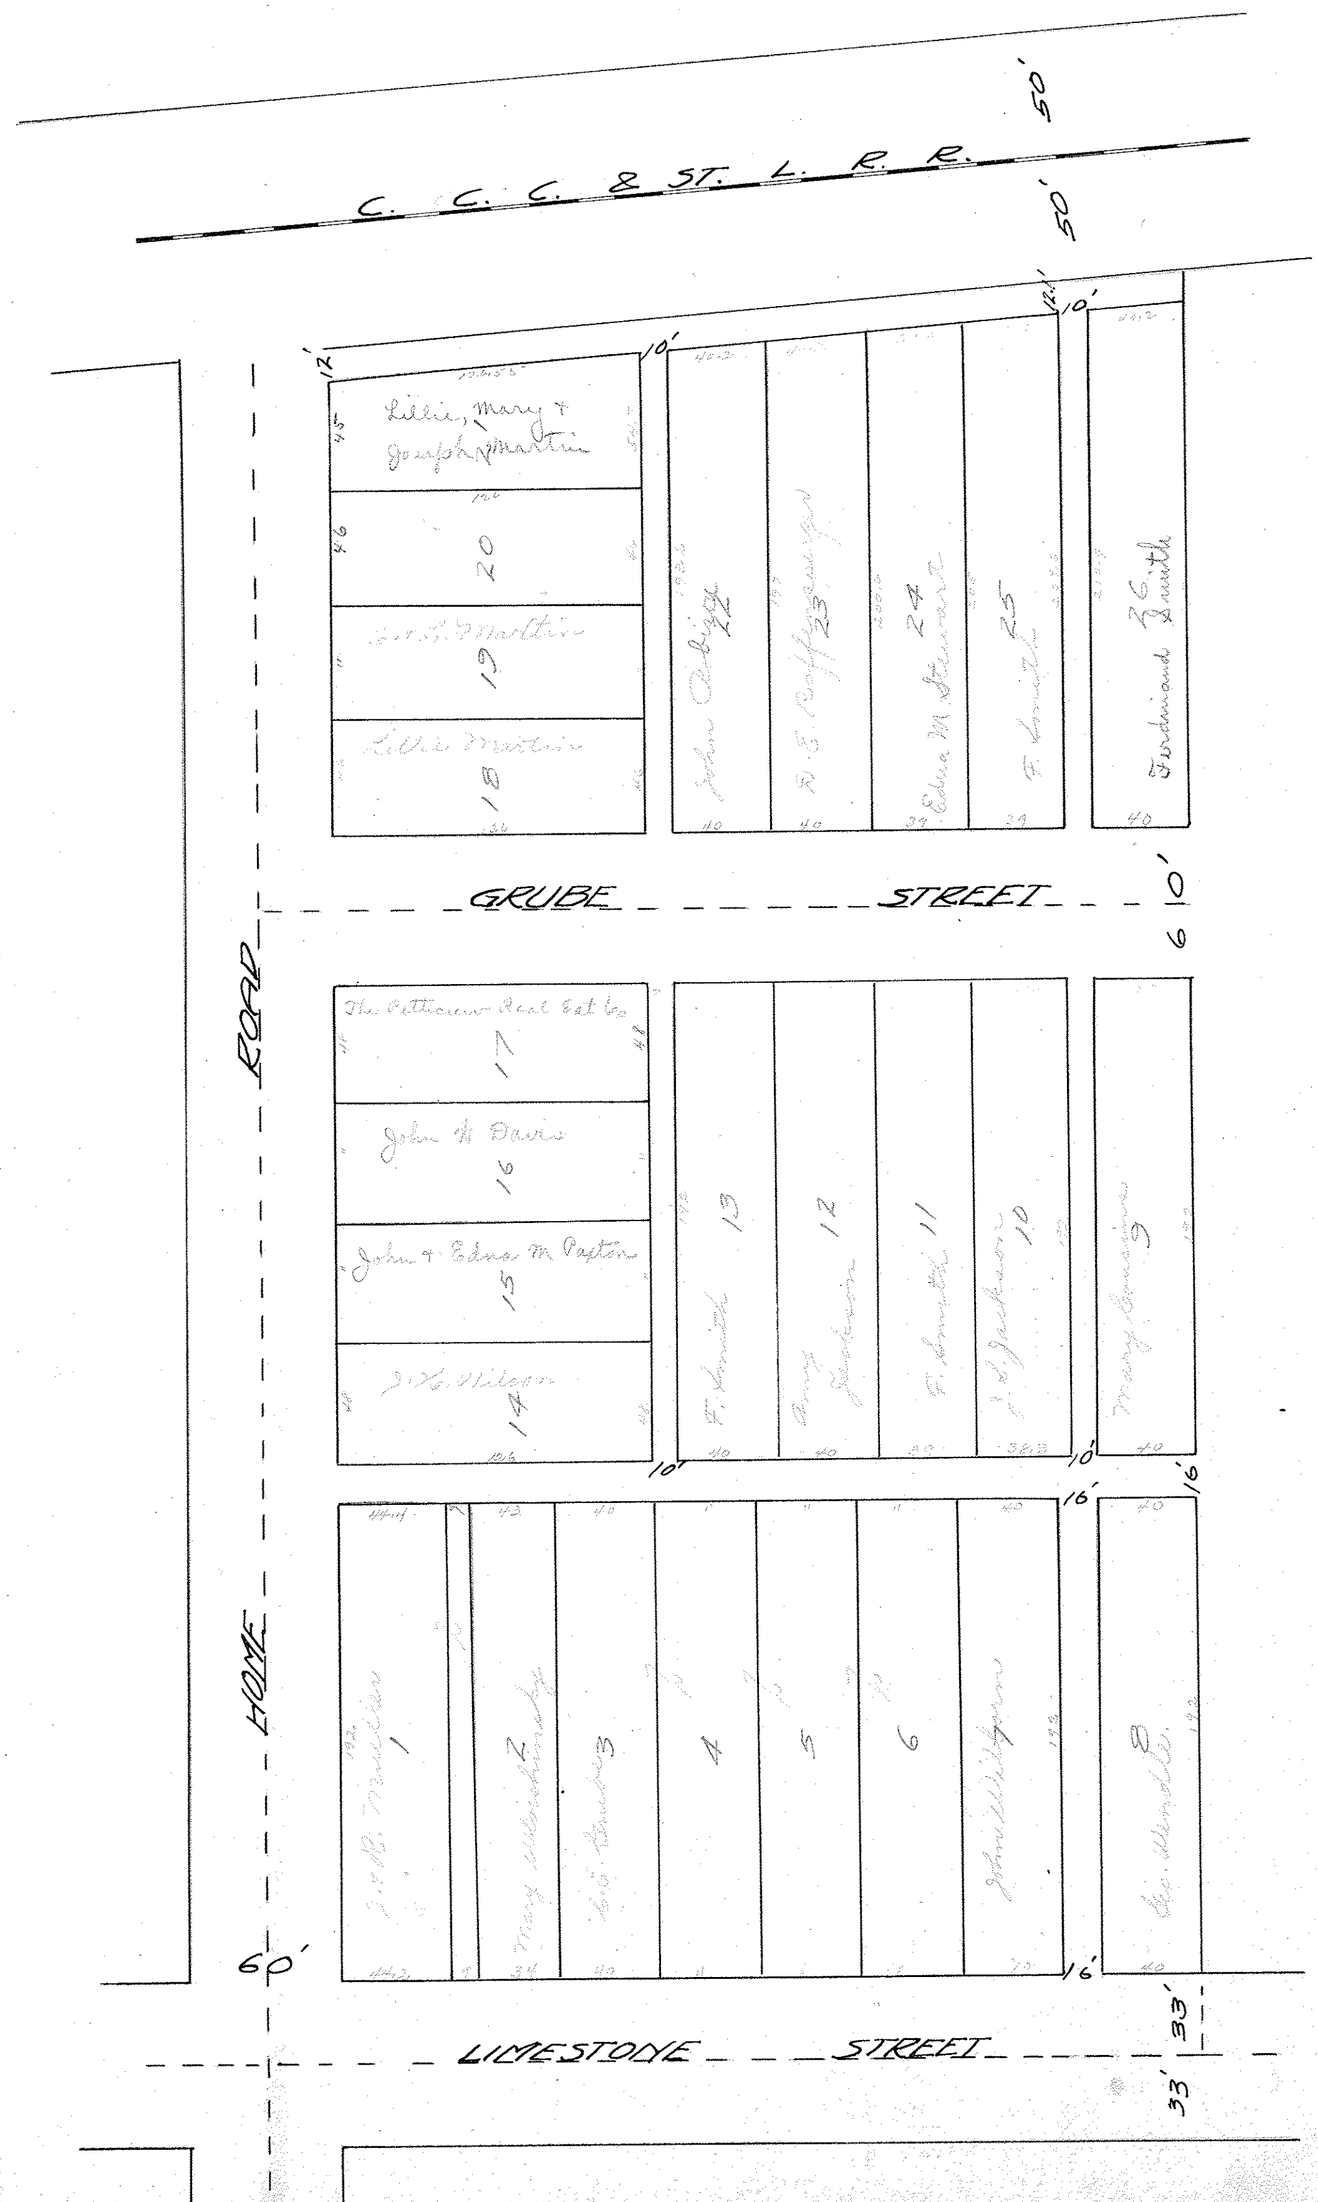

C. C. C. & ST. L. R. R.
50'
50'
12'
10'
Lillie, Mary & Joseph Martin
1
20
Lillie Martin
19
Lillie Martin
18
John Albiger
22
R. E. Rodyeman
23
Edna M. Stewart
24
F. Kruse
25
Ferdinand Smith
26
40'
GRUBE STREET
10'
The Pittsburgh Real Est. Co
17
John H. Davis
16
John & Edna M. Paxton
15
J. H. Wilson
14
F. Kruse
13
Anna Jackson
12
F. Arnold
11
J. H. Jackson
10
Mary Simpson
9
10'
10'
16'
16'
J. H. Davis
1
Mary Woodbridge
2
J. H. Davis
3
4
5
6
John Wilkinson
7
Chr. Arnold
8
16'
16'
HOME ROAD
60'
LIMESTONE STREET
33'
33'