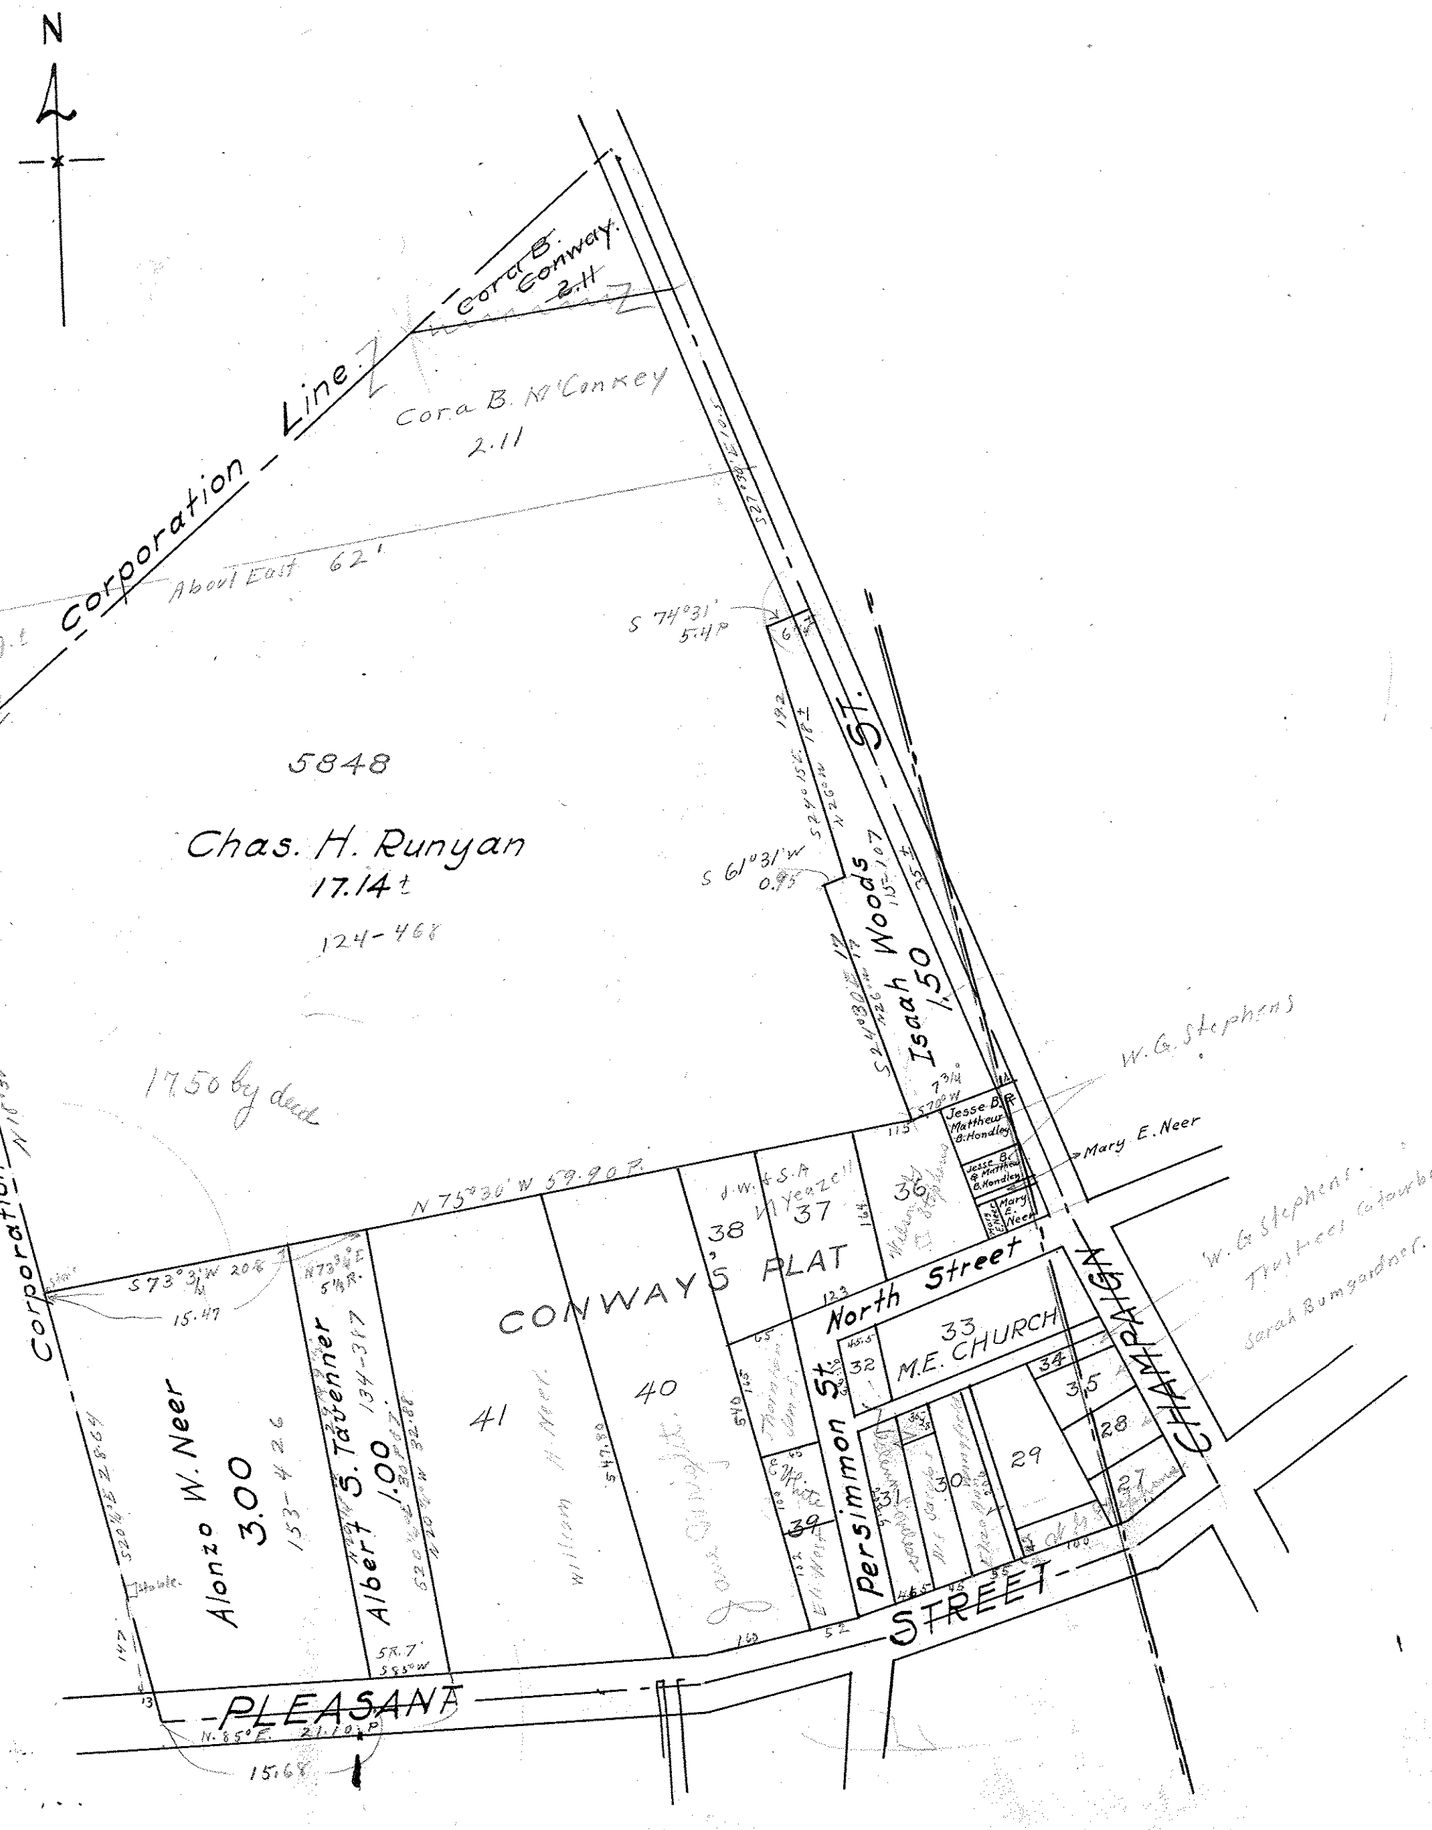
CATAWBA


N
Corporation Line
Cora B. Conway
2.11
Cora B. McConkey
2.11
About East 62'
0.87 A.t
5848
Chas. H. Runyan
17.14 t
124-468
1750 by deed
S 74°31' W 5.4 P
S 61°31' W 0.95
192
N 26° W
S 28° 15' E
S 24° 30' E
Isaah Woods
1.50
W. G. Stephens
Jesse B. & Matthew B. Hondley
Mary E. Neer
W. G. Stephens, Trustee, Catawba Lodge, I.O.O.F.
Sarah Bumgardner.
N 75° 30' W 59.90 P
S 73° 3/4 W 20.8
15.49
N 73° 3/4 E 5 1/8 R.
Alonzo W. Neer
3.00
153-426
S. Tavenner
Albert
1.00
134-317
CONWAY'S PLAT
41
40
38
37
36
33
M.E. CHURCH
32
34
35
28
29
30
31
27
North Street
Persimmon St.
CHAMPAIGN
STREET
PLEASANT
N. 85° E. 21.10 P
15.68