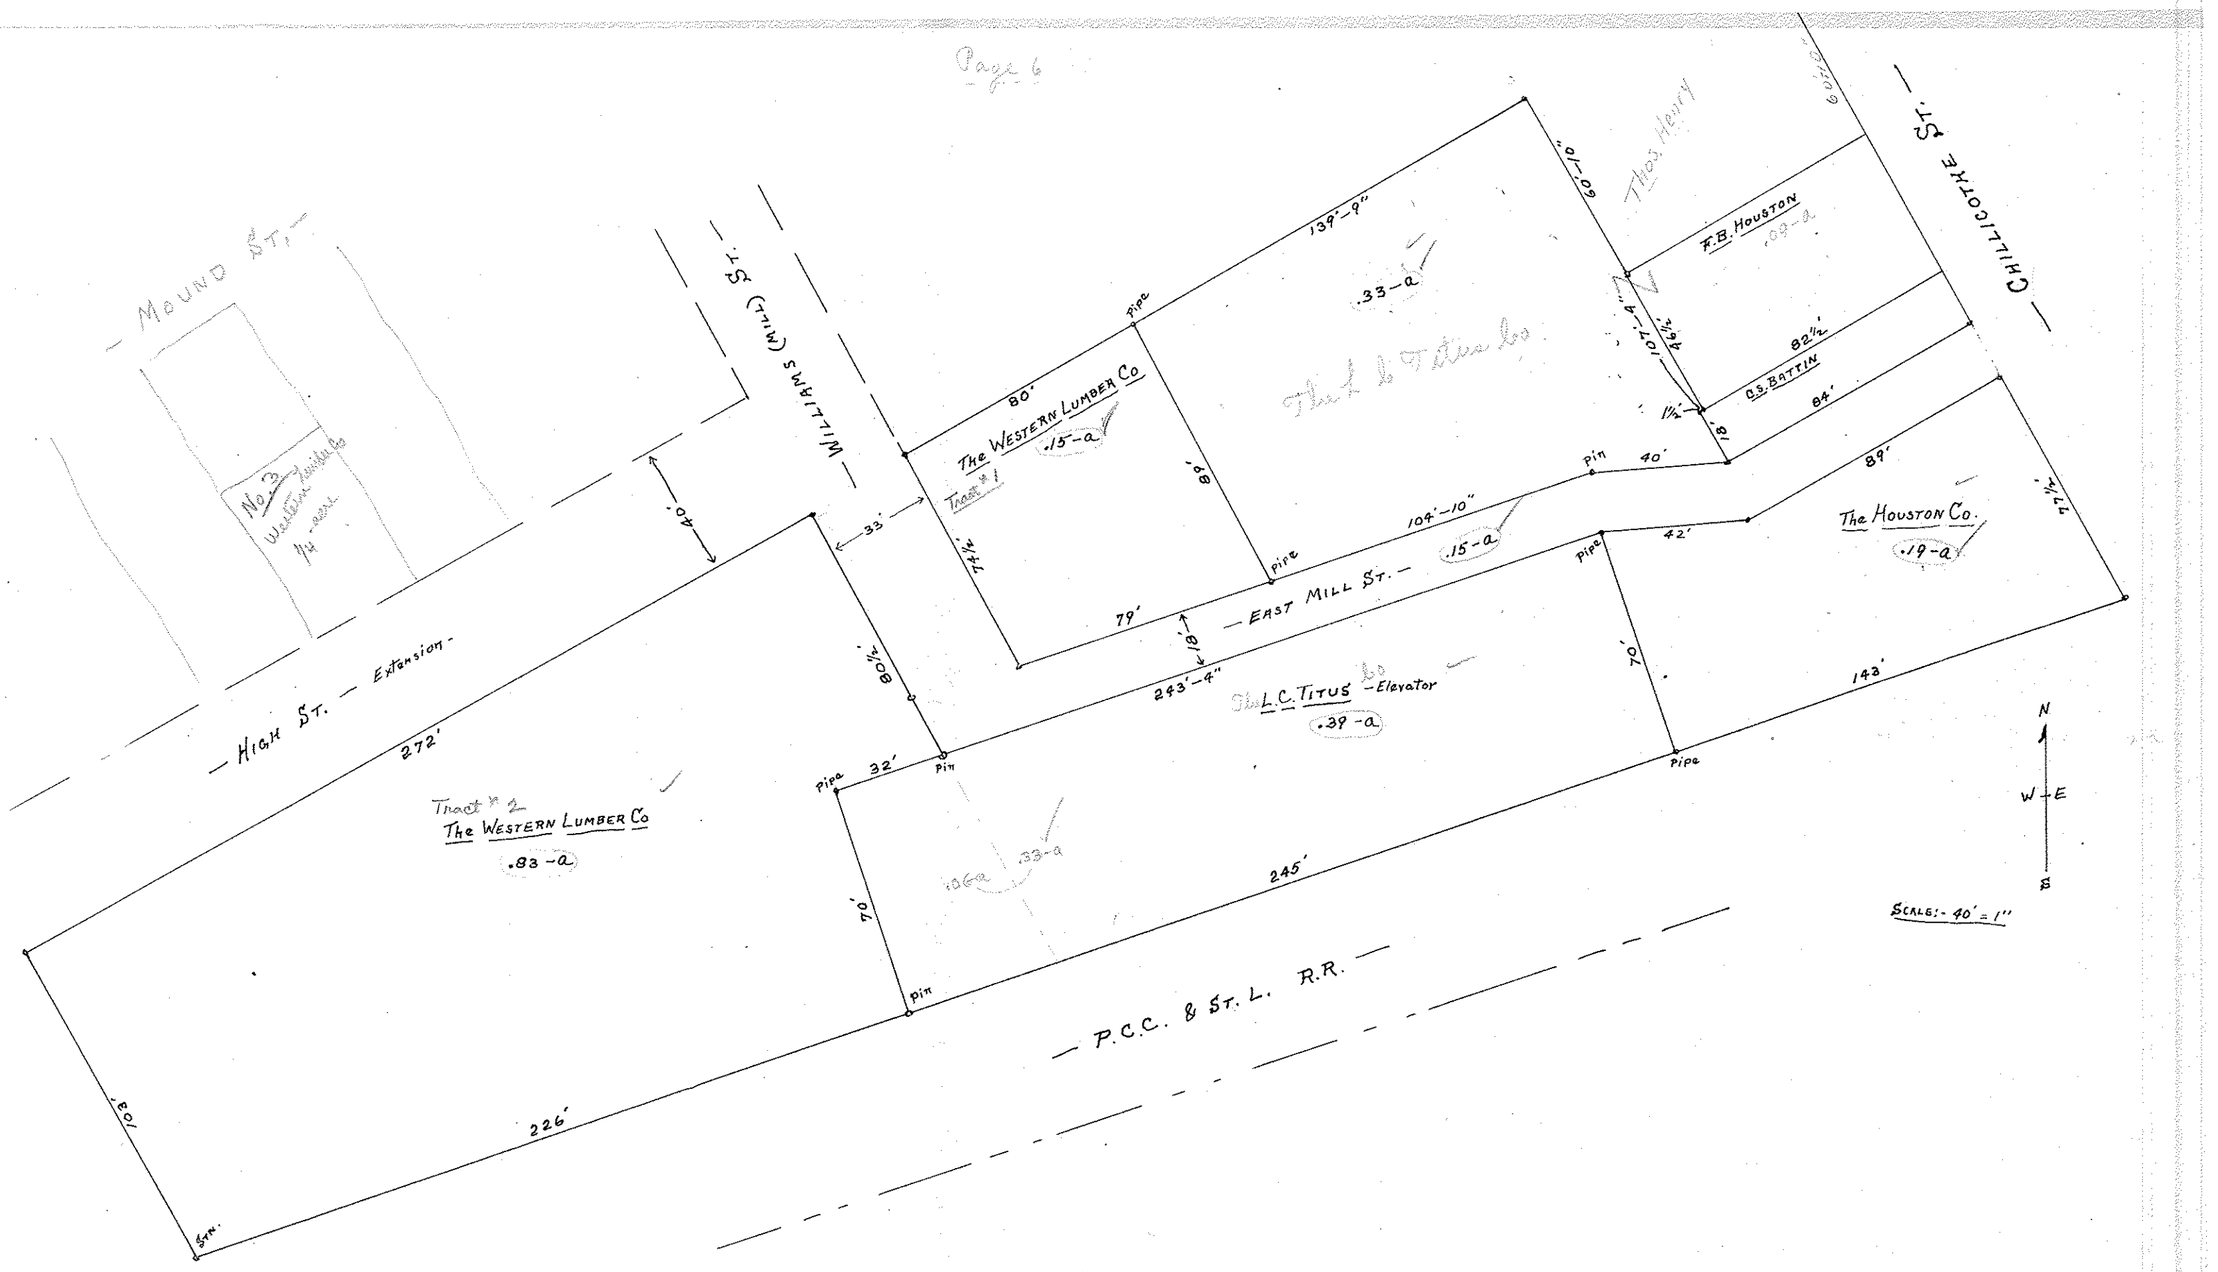
Map

Page 6


— MOUND ST. —
No 3
Western Lumber Co
Ry - assn
— WILLIAMS (MILL) ST.
— CHILLICOTHE ST.
— HIGH ST. — Extension —
— EAST MILL ST. —
— P.C.C. & ST. L. R.R. —
Tract # 1
The WESTERN LUMBER Co
.15-a
.33-a
Thos. Henry
F.B. HOUSTON
.09-a
Q.S. BATTIN
The HOUSTON Co.
.19-a
Tract # 2
The WESTERN LUMBER Co
.83-a
L.C. TITUS — Elevator
.39-a
.06-a
.33-a
80'
139'-9"
60'-10"
82½'
84'
89'
104'-10"
79'
243'-4"
42'
143'
272'
245'
226'
40'
33'
32'
Pipe
Pin
Stn.
N
W — E
S
SCALE:- 40' = 1"