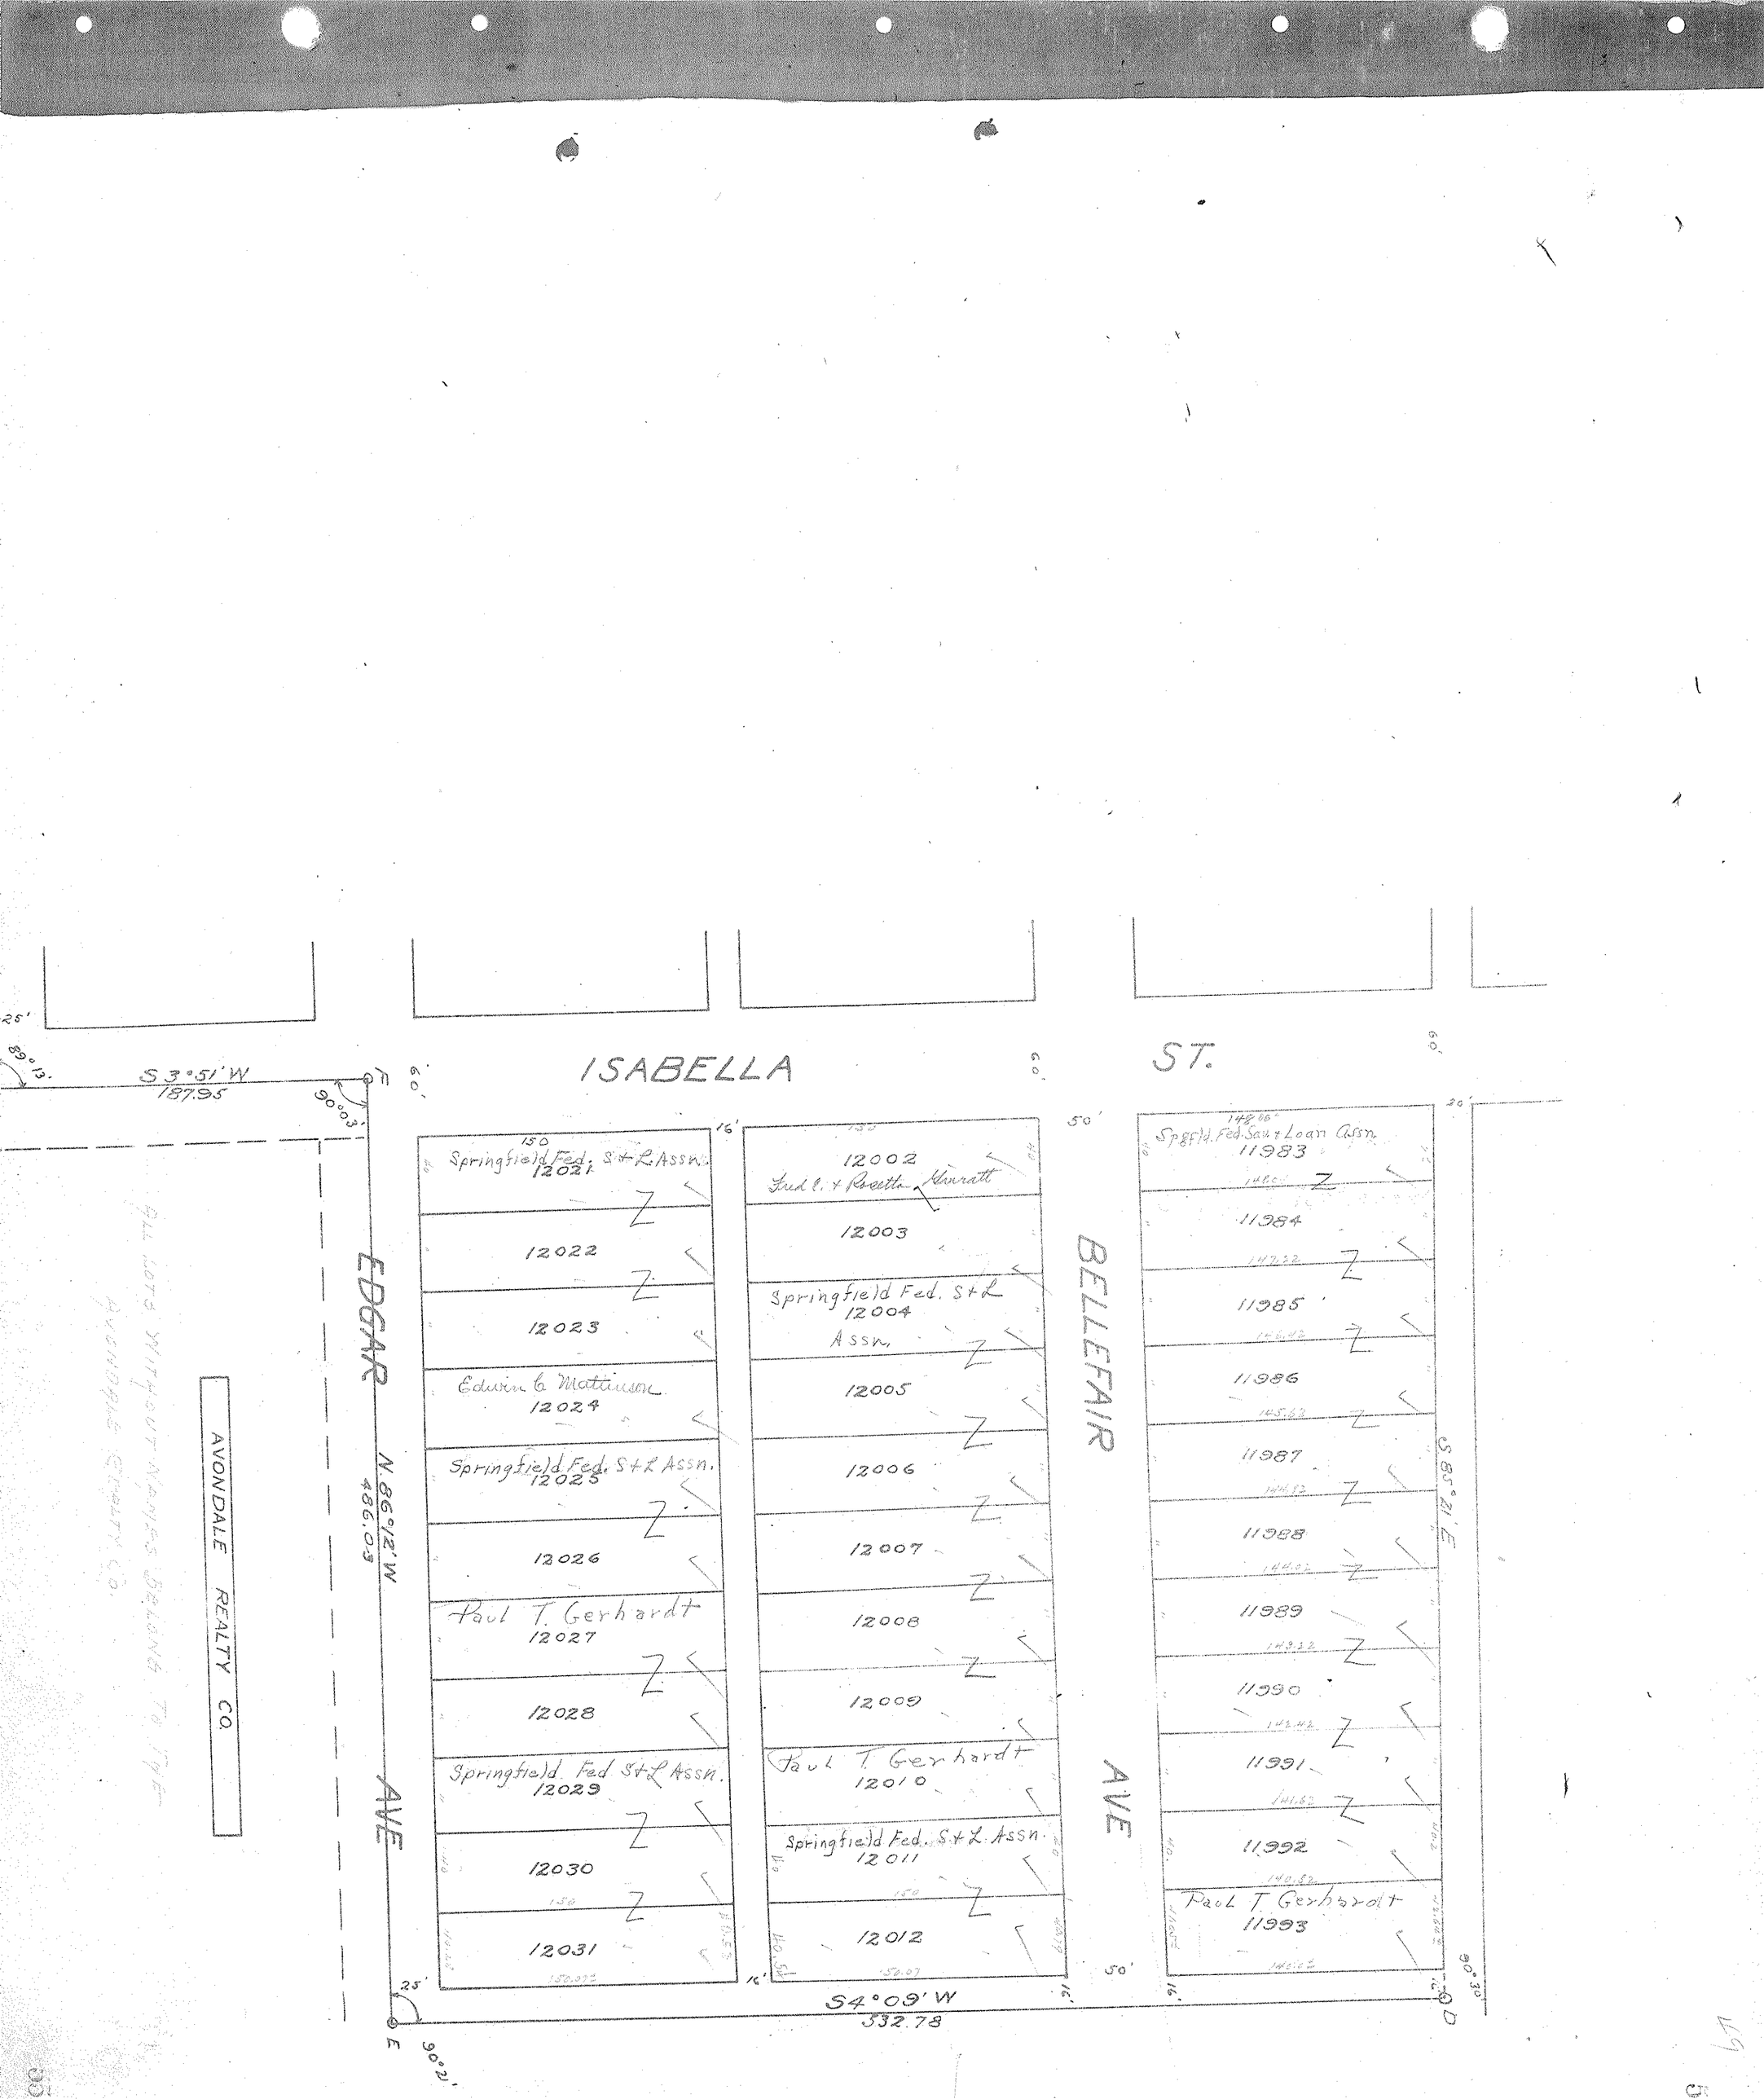

ISABELLA
ST.
S 3°51' W
187.95
89°13'
90°03'
EDGAR
AVE
N 86°12' W
486.03
AVONDALE REALTY CO.
ALL LOTS WITHOUT NAMES SHOWN TO BE AVONDALE REALTY CO.
Springfield Fed. S+L Assn.
12021
12022
12023
Edwin L Mattinson
12024
Springfield Fed. S+L Assn.
12025
12026
Paul T. Gerhardt
12027
12028
Springfield Fed. S+L Assn.
12029
12030
12031
12002
Fred L. + Beetta Murratt
12003
Springfield Fed. S+L
12004
Assn.
12005
12006
12007
12008
12009
Paul T Gerhardt
12010
Springfield Fed. S+L Assn.
12011
12012
BELLEFAIR
AVE
Spfld. Fed. Sav + Loan Assn.
11983
11984
11985
11986
11987
11988
11989
11990
11991
11992
Paul T. Gerhardt
11993
S 85°21' E
S 4°09' W
532.78
90°30'
90°21'
25'
50'
16'
150
140.86'