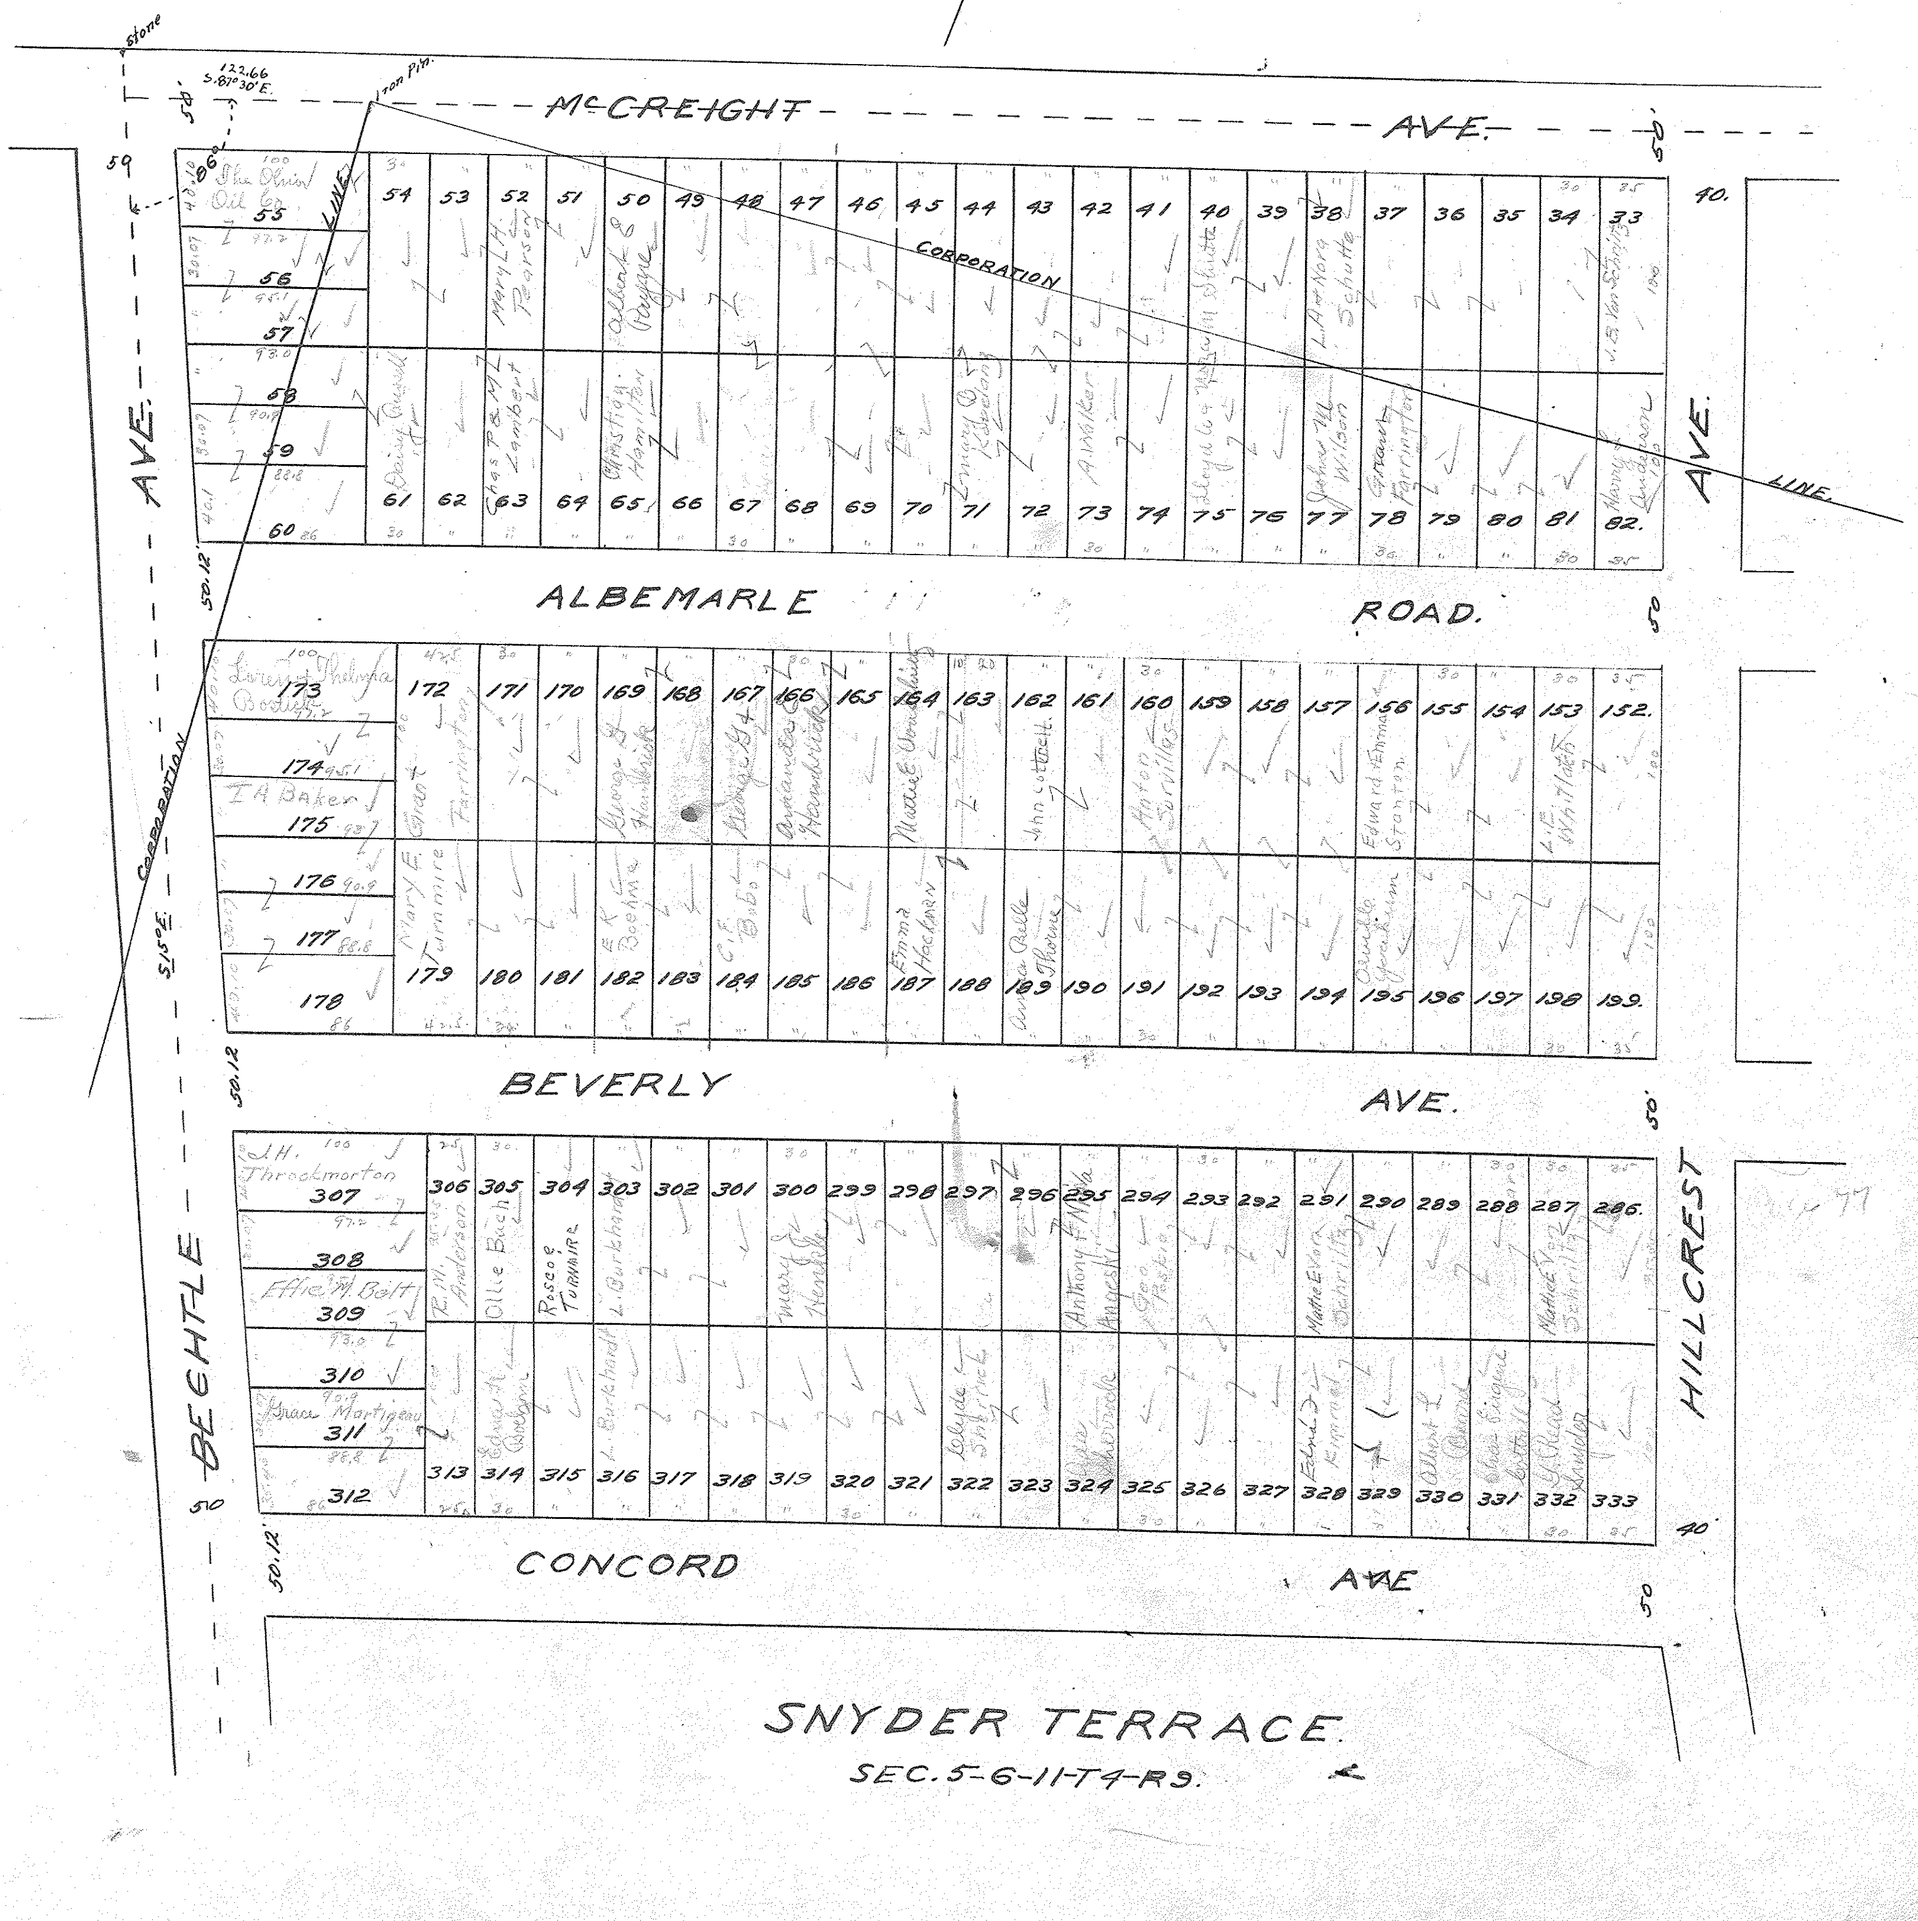

McCREIGHT AVE.
ALBEMARLE ROAD.
BEVERLY AVE.
CONCORD AVE
SNYDER TERRACE
SEC. 5-6-11-T4-R9.
BEECHTLE AVE.
HILLCREST AVE.
CORPORATION LINE
122.66 S.87°30'E.
Stone
Iron Pin
The Ohio Oil Co
Mary L. H. Parsons
Albert & Wayne Christy Hamilton
Grace Farrington
Mattie E. Hawkins
Ann Cottrell
Edward Stanton
Ollie Bach
Rosco E. Turmire
Mary E. Turmire
Anthony F. Nolan
Marie Evans
Nathan Read
Grace Bryant
Alvin L. Baker
Bruce Martigeau
L. H. Throckmorton
R. M. Anderson
Effie M. Belt