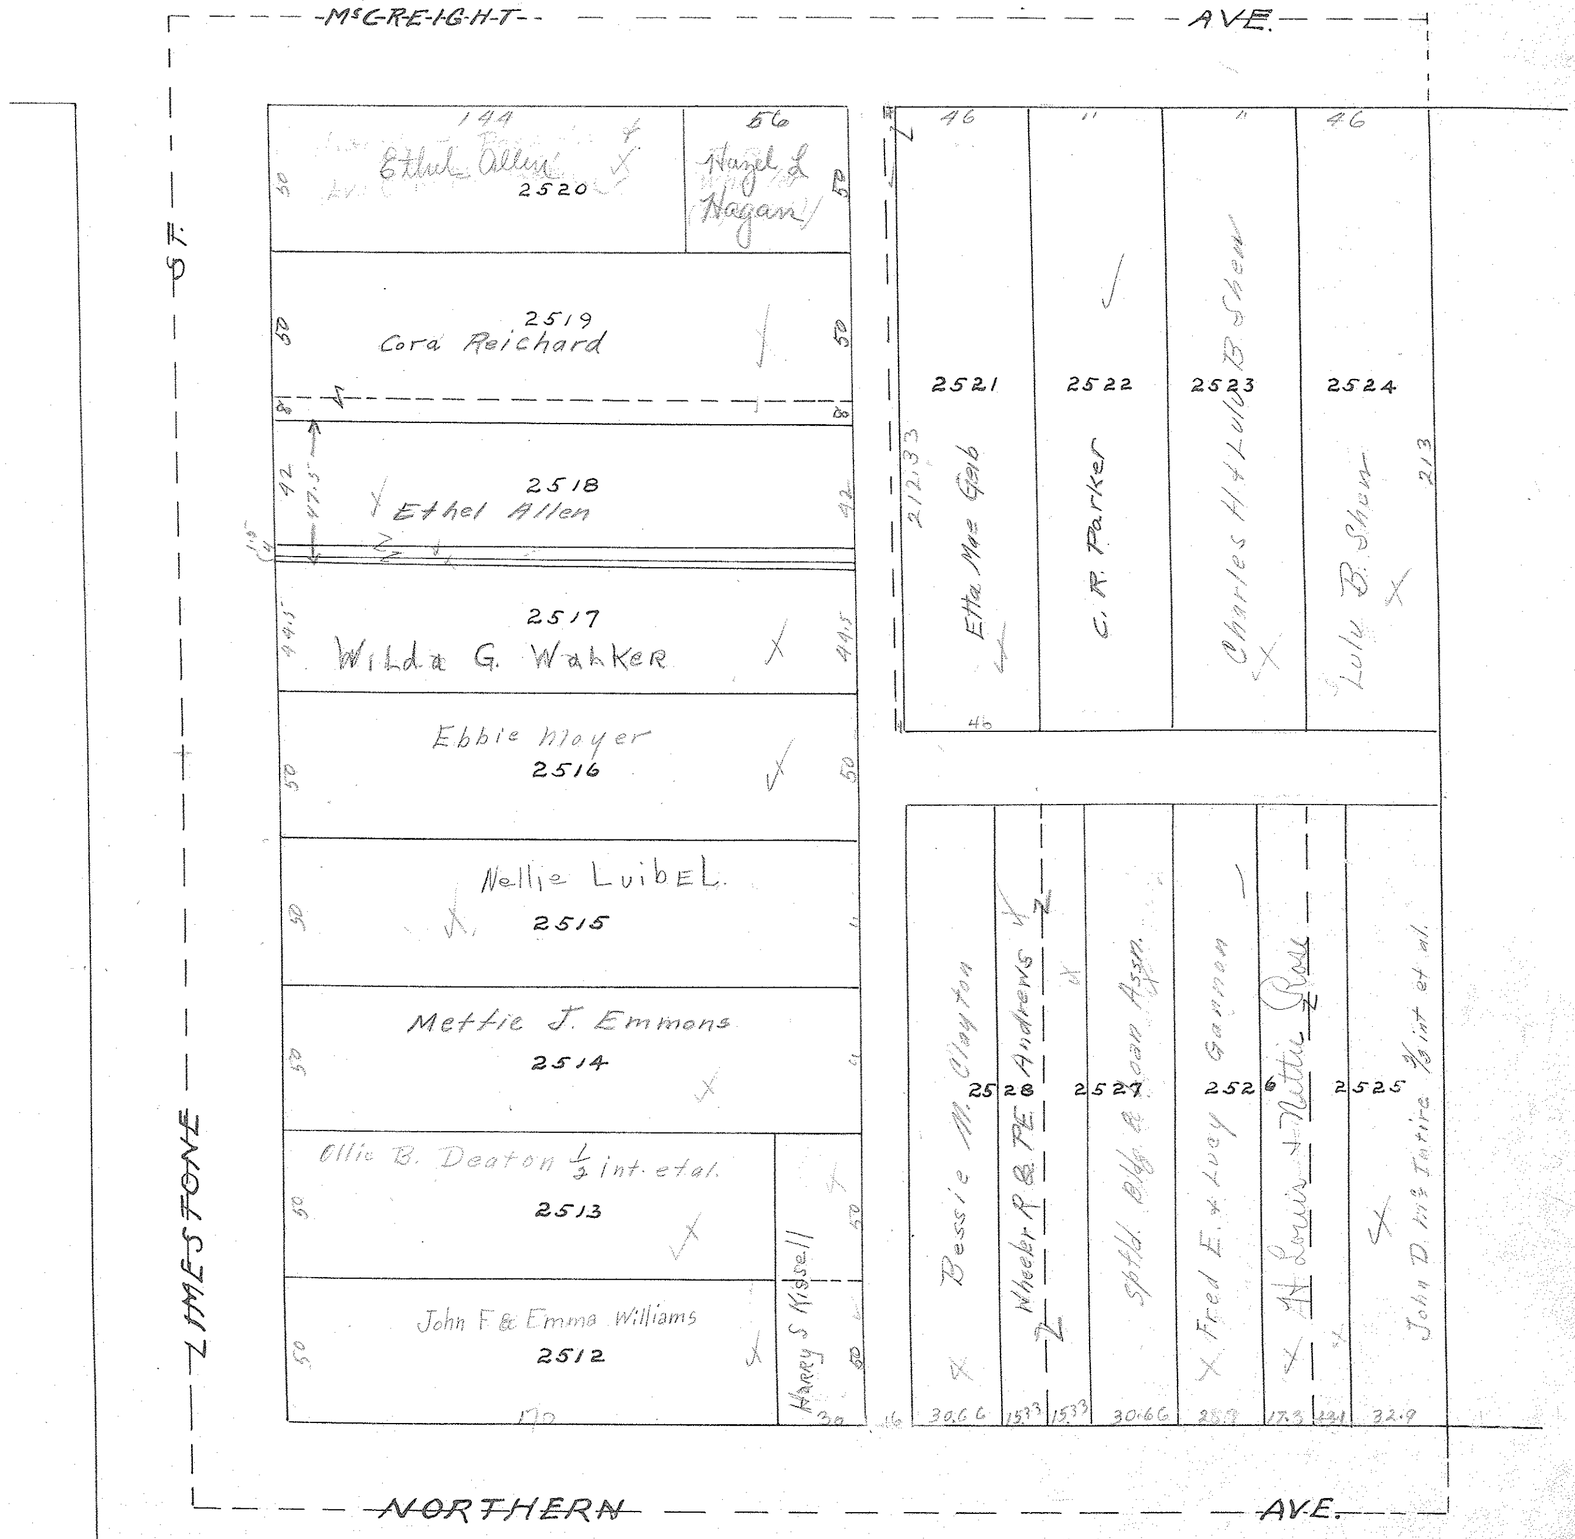

MCGREIGHT AVE.
144
Ethel Allen
2520
56
Hazel L Hagan
2519
Cora Reichard
2518
Ethel Allen
2517
Wilda G. Walker
Ebbie Moyer
2516
Nellie Luibel
2515
Mettie J. Emmons
2514
Ollie B. Deaton 1/2 int. et al.
2513
John F & Emma Williams
2512
Harry S Kissell
2 MILES TONE
NORTHERN AVE.
2521
2522
2523
2524
2528
2527
2526
2525
Bessie M. Clayton
Wheeler R & TE Andrews
Spitd. Bldg & Loan Assn.
Fred E. & Lucy Gannon
Louis & Nettie Rose
John D. Mc Intire 1/8 int et al.
RABBITT'S ADD.