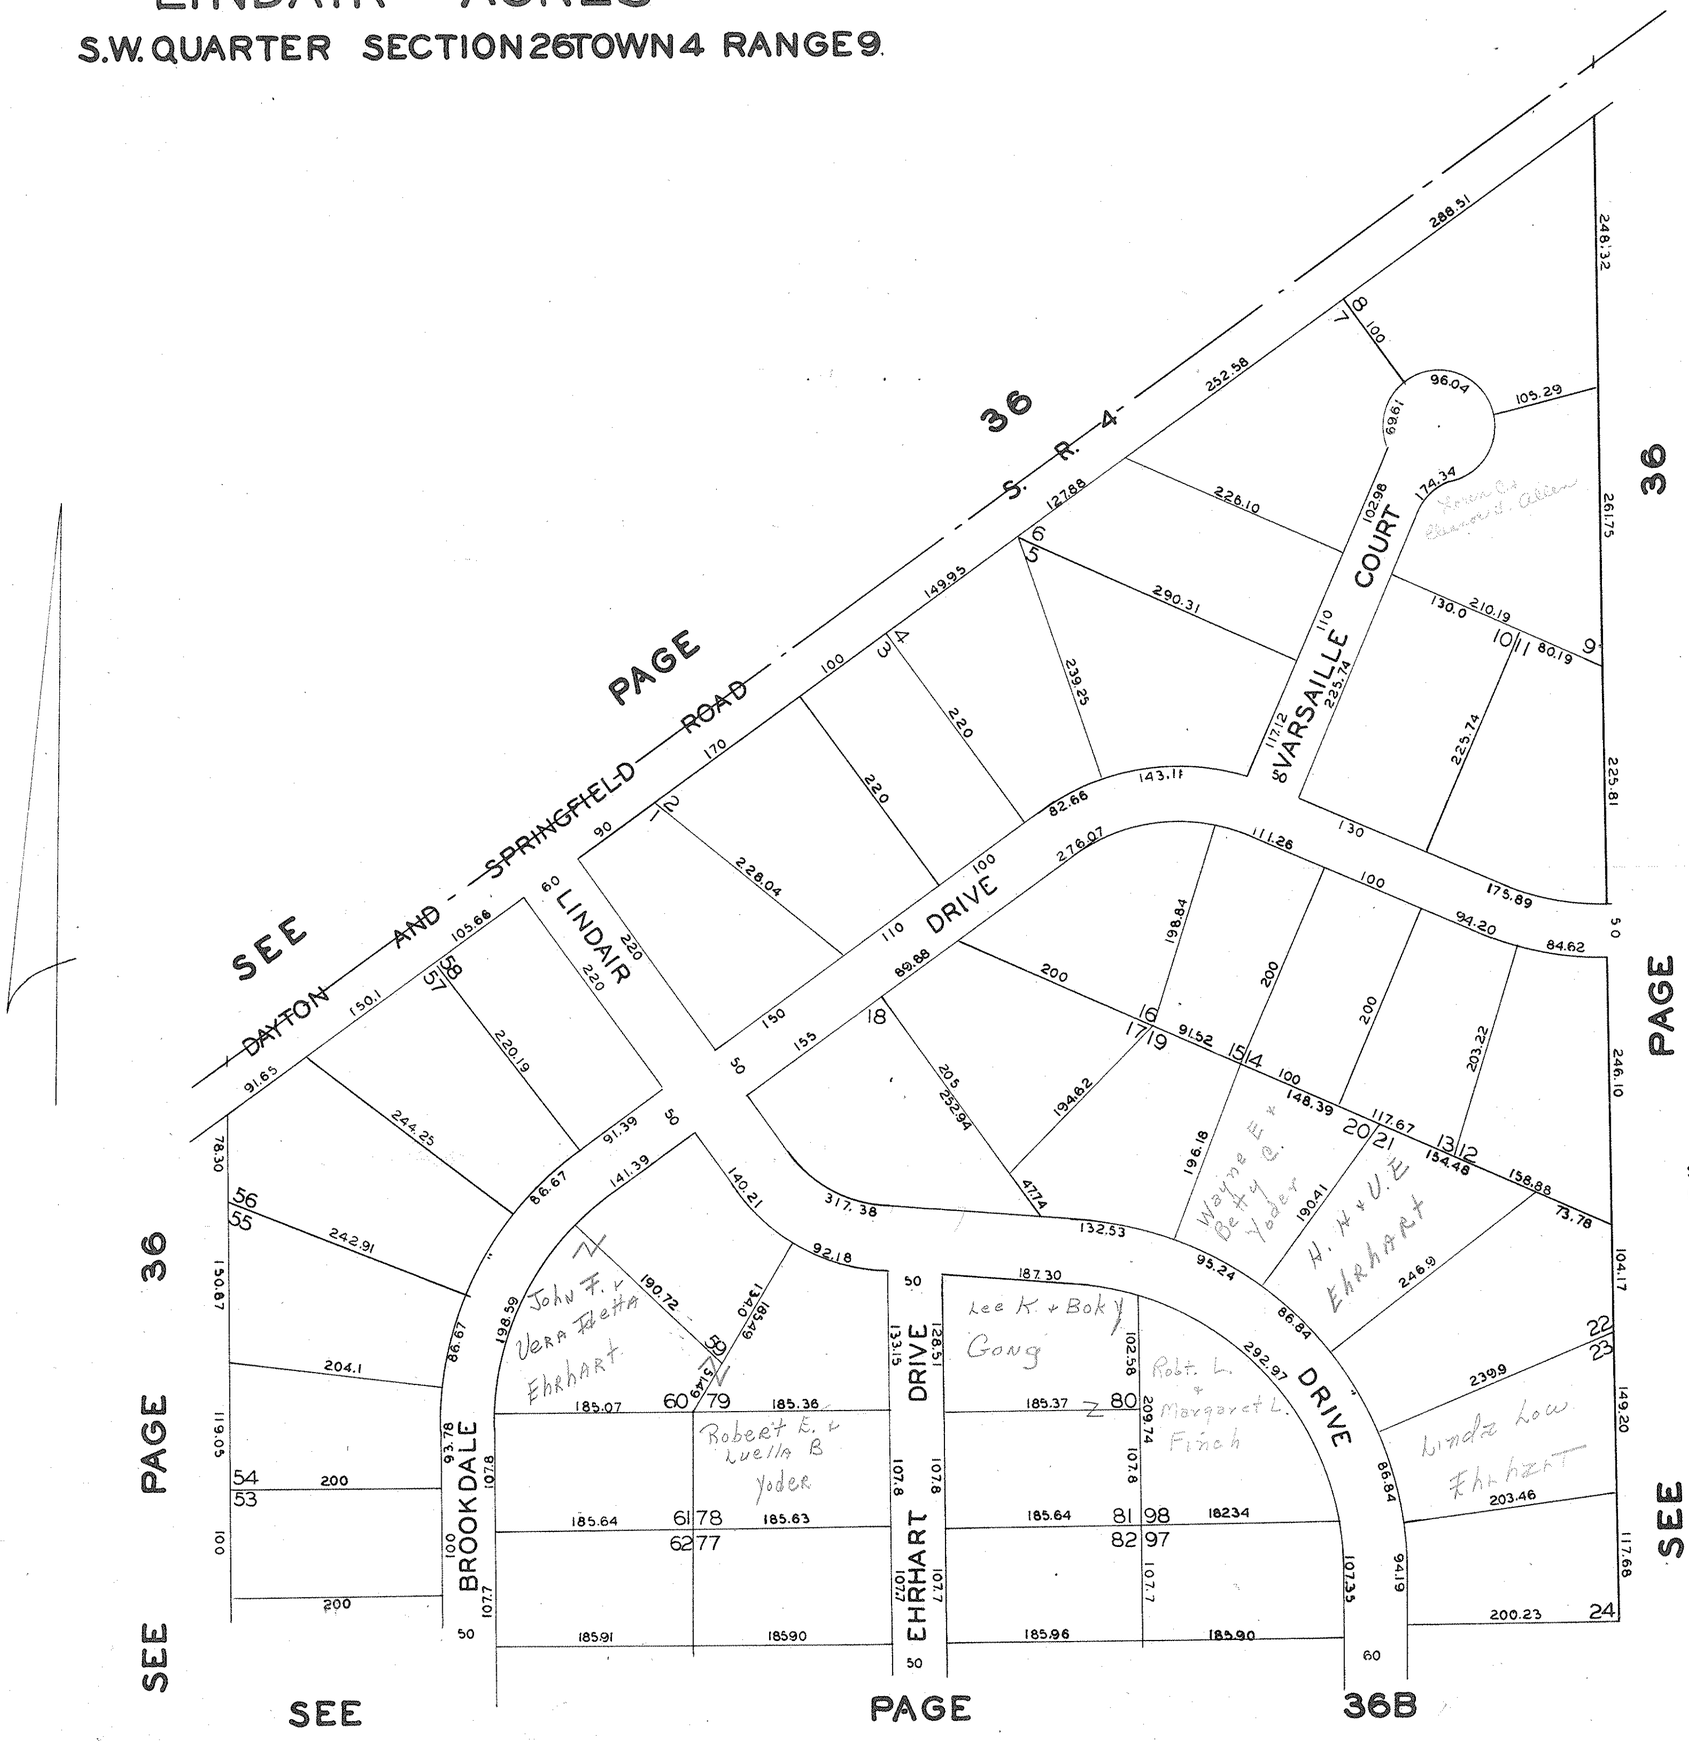
LINDAIR ACRES

S.W. QUARTER SECTION 26 TOWN 4 RANGE 9

SCALE 1"=100'


36
S. R. 4
PAGE
SEE
DAYTON AND SPRINGFIELD ROAD
LINDAIR
DRIVE
VARSAILLE COURT
DRIVE
BROOKDALE
EHRHART
DRIVE
DRIVE
SEE PAGE 36
SEE PAGE 36B
SEE
PAGE
39
John F. & Vera Retta Ehrhart
Robert E. & Luella B. Yoder
Lee K. & Boky Gong
Robt. L. & Margaret L. Finch
Wayne E. & Betty Yoder
H. M. & U. E. Ehrhart
Linda Low Ehrhart
Town Co. Surveyed & Added
288.31
248.32
252.58
96.04
105.29
69.61
102.98
174.34
261.75
226.10
127.88
290.31
149.95
239.25
210.19
80.19
225.74
117.12
225.81
143.11
82.66
228.04
276.07
111.26
175.89
94.20
84.62
198.84
200
203.22
91.52
148.39
117.67
154.48
158.88
73.78
246.10
104.17
317.38
132.53
95.24
86.84
292.97
246.9
230.9
149.20
203.46
117.68
200.23
94.19
107.35
185.96
185.90
185.91
185.90
185.64
185.63
185.64
185.37
185.07
185.36
187.30
133.15
128.51
107.8
107.7
107.7
107.8
107.8
107.8
107.8
107.7
107.7
107.8
107.8
107.8
107.8
107.7
107.7
107.8
107.8
107.8