RECORDED

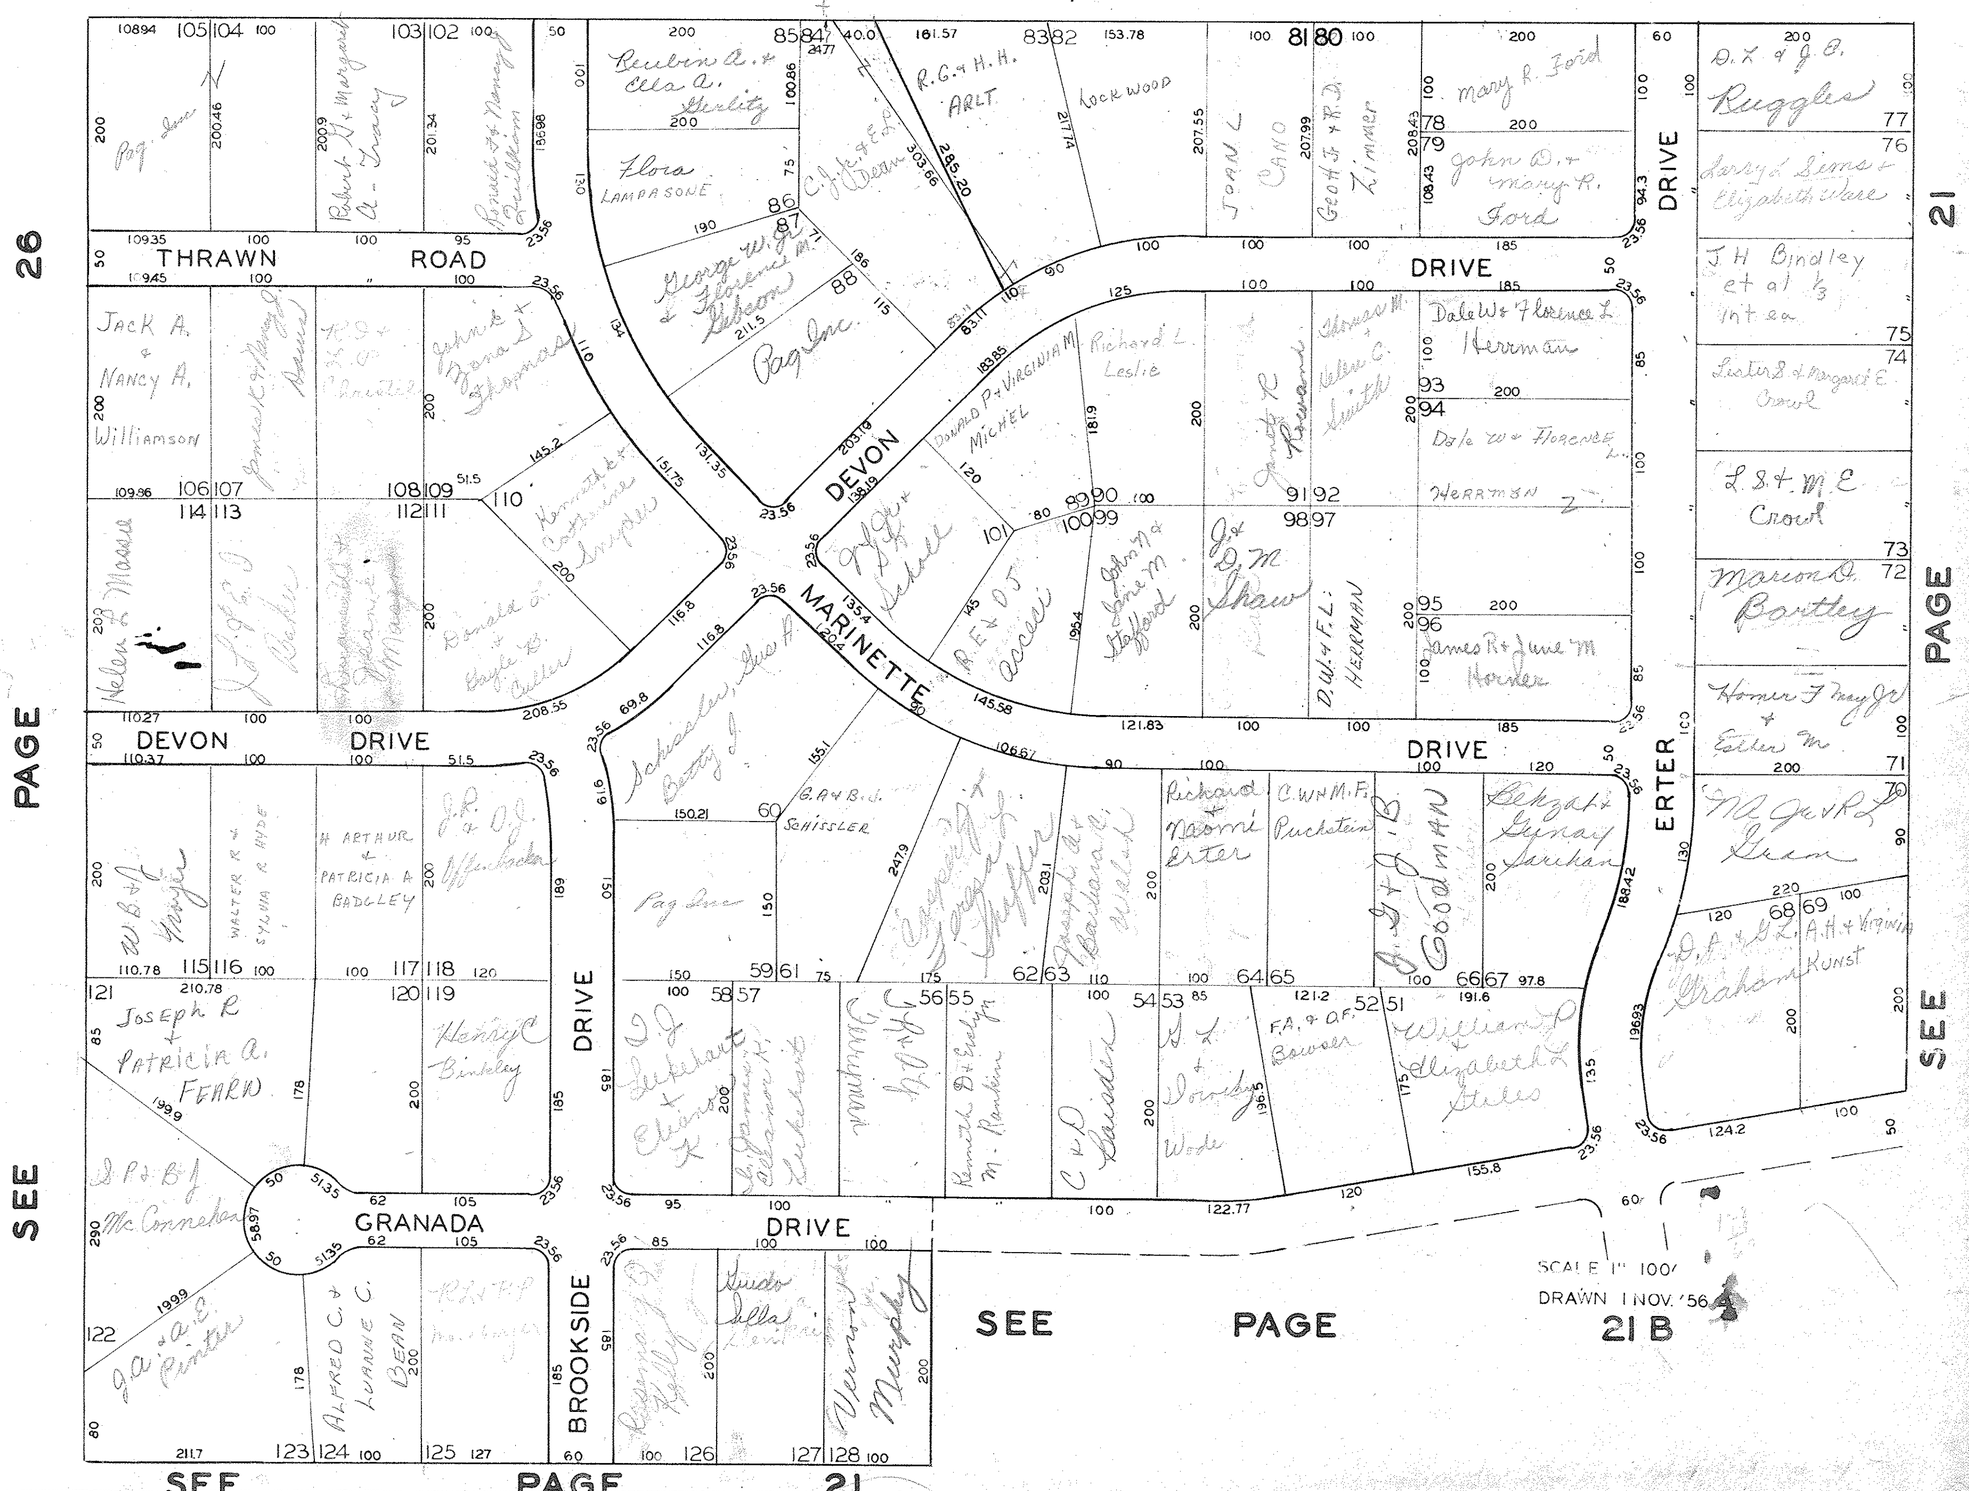
MOOREFIELD TWP. PAGE 21 C

EASTVIEW HEIGHTS SUBDIVISION NO. 2

S.E. QUARTER SECTION 19 TOWN 5 RANGE 10

SCALE 1" = 100'

SEE PAGE 21


THRAWN ROAD
DEVON DRIVE
MARINETTE DRIVE
DRIVE
GRANADA
BROOKSIDE
ERTER DRIVE
Jack A. & Nancy A. Williamson
Joseph R. & Patricia A. Fearn
Richard L. Leslie
Donald P. & Virginia M. Michel
Mary R. Ford
John D. & Mary R. Ford
Dale W. & Florence L. Herrman
Dale W. & Florence L. Herrman
D. J. Lockhart & Eleanor K.
Kenneth D. & Evelyn M. Rankin
William P. & Elizabeth A. Stiles
Richard & Naomi Erter
Eckzat & Gynay Jarkan
Marion D. Bartley
L. S. & M. E. Crowl
J. H. Bindley et al 1/3 int. ea.
Larry A. Sims & Elizabeth Ware
D. A. & G. B. Ruggles
Homer F. May Jr. & Esther M.
M. Jo & R. L. Green
D. A. & G. Z. Graham
A. H. & Virginia Kunst
Flora Lampasone
Robert N. & Margaret A. Tracy
Bruce A. & Nancy Swallborn
Reuben A. & Ella A. Gurley
C. J. & E. A. Weaver
R. G. & H. H. Arlt
Lockwood
Tony L. Cano
Geo. F. & R. D. Zimmer
Pag Inc.
George W. & Florence M. Gibson
Jack W. & Mary Ann Spencer
Kenneth & Catherine Snyder
Bessie C. & Boyd B. Miller
Helen C. Massa
Walter R. & Sylvia R. Hyde
H. Arthur & Patricia A. Badgley
J. R. & D. J. Uffelmeier
Henry C. Binkley
D. P. & B. J. McConnehey
Alfred C. & Luannie C. Bean
Schissler
Sakseleer, Lisa A. & Betty J.
Kasperzyk & Stopper
Kasperzyk & Barbara A. Walsh
C. W. & M. F. Ruchstein
B. J. & D. Goodman
Kenneth & Dorothy M. Rankin
C. & D. Sheridan
Lowry & Wade
F. A. & A. F. Bowser
Linda Della Ventura
Werner & Murphy
Pag Inc.
Pag Inc.
Pag Inc.