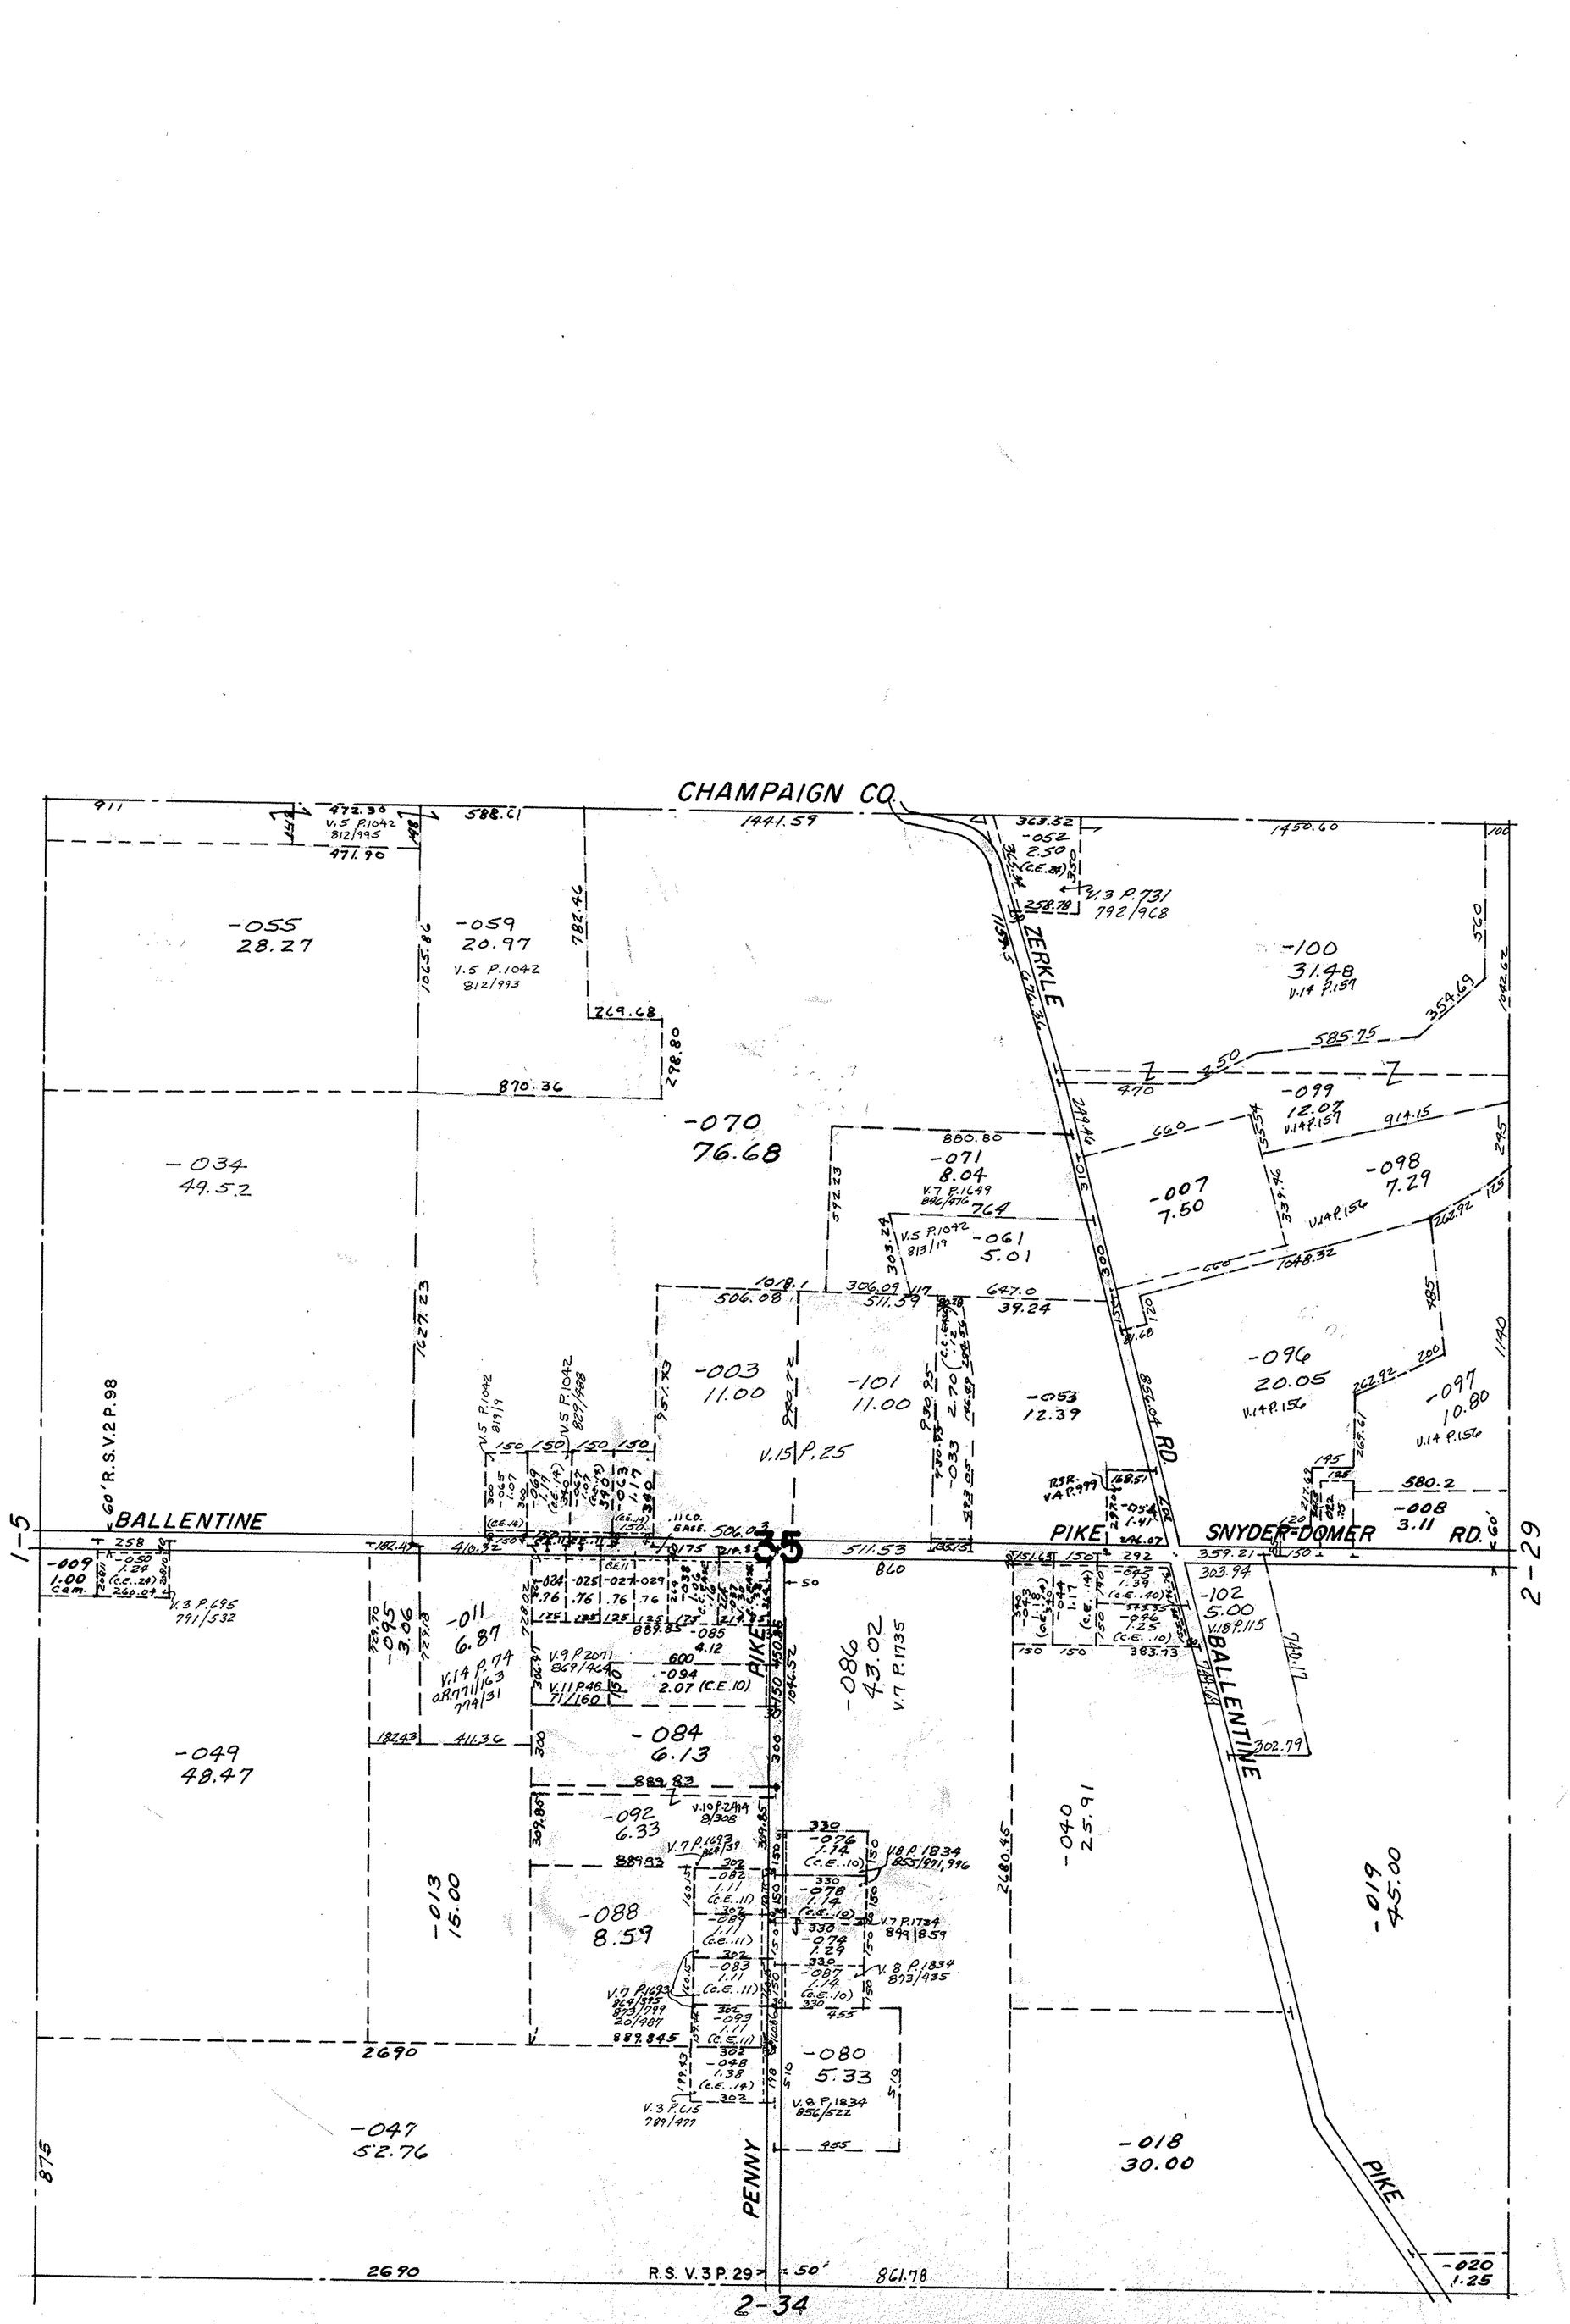

CHAMPAIGN CO.
ZERKLE
BALLENTINE
PIKE
SNYDER-DOMER RD.
PENNY
I-5
60' R.S.V.2 P.98
-055 28.27
-059 20.97
V.5 P.1042 812/993
-070 76.68
-034 49.52
-071 8.04
V.7 P.1649 846/976
-061 5.01
-007 7.50
-100 31.48
V.14 P.159
-099 12.07
V.14 P.159
-098 7.29
V.14 P.156
-096 20.05
V.14 P.156
-097 10.80
V.14 P.156
-008 3.11
-003 11.00
-101 11.00
V.15 P.25
-053 12.39
-033 2.70
-095 3.06
-011 6.87
V.14 P.74
-086 43.02
V.7 P.1735
-084 6.13
-092 6.33
-088 8.59
-080 5.33
-049 48.47
-013 15.00
-047 52.76
-040 25.91
-019 45.00
-018 30.00
-102 5.00
V.18 P.115
-020 1.25
35
2-29
2-34
GERMAN TWP.
SEC. 35 T4 R.10
SCALE 1" = 400'
2-35
Copyright 1964