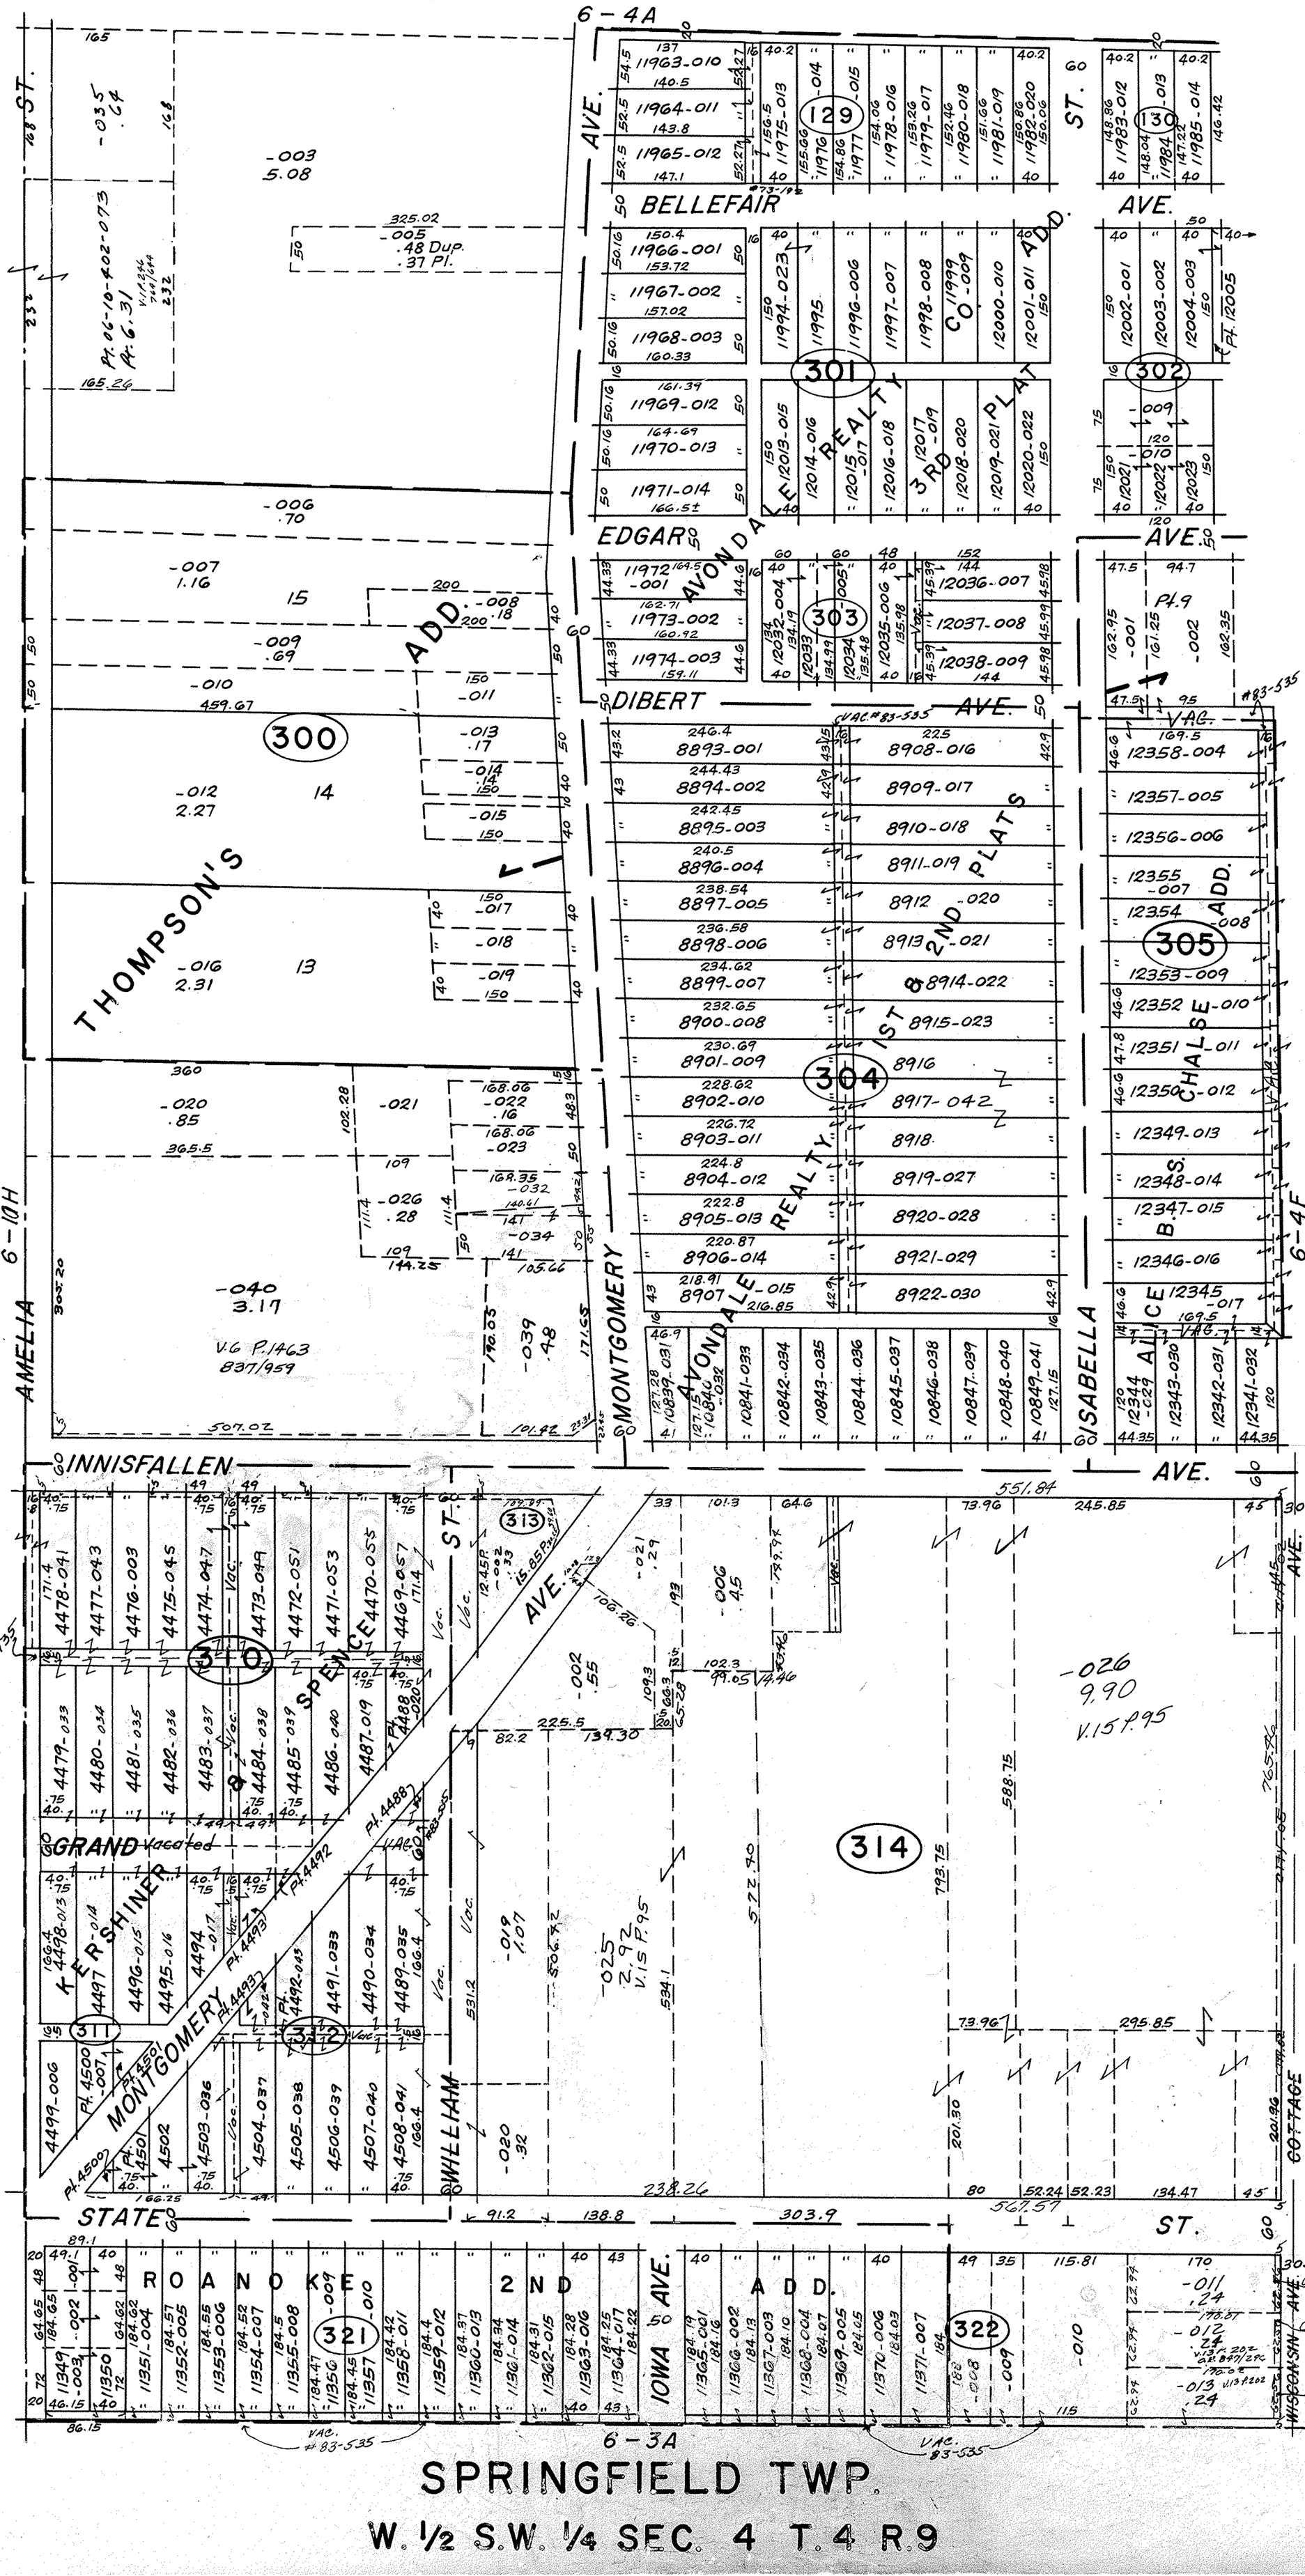

6-4A
AVE.
BELLEFAIR
AVE.
ST.
ADD.
AVONDALE REALTY PLAT
301
302
303
EDGAR
AVE.
DIBERT
AVE.
THOMPSON'S ADD.
300
AVONDALE REALTY 2ND PLATS
304
CHALSEA B.S.
305
AMELIA
6-10H
MONTGOMERY
ISABELLA
6-4F
INNISFALLEN
AVE.
SPENCE
ST.
313
310
AVE.
KERSHINER
311
312
MONTGOMERY
WHITHAM
314
STATE
ST.
ROANOKE 2ND ADD.
322
IOWA AVE.
WISCONSIN AVE.
GOTTAGE
6-3A
Copyright 1964
SCALE: 1" = 100'
SPRINGFIELD TWP.
6-4E
W. 1/2 S.W. 1/4 SEC. 4 T. 4 R. 9